



EXTRAIT DU REGISTRE DES DÉLIBÉRATIONS
DU CONSEIL MUNICIPAL
SÉANCE DU 17 OCTOBRE 2024

NOMBRE DE MEMBRES**Afférents au Conseil Municipal : 39****En exercice : 39****Ayant pris part à la délibération : 38**Mis en ligne le : **23 OCT. 2024**

L'an deux-mille vingt-quatre et le dix-sept du mois d'octobre à dix-huit heures, le Conseil Municipal de la Ville de VITROLLES a été assemblé au lieu habituel de ses séances, sur la convocation qui lui a été adressée par le Maire, conformément aux articles L 2121.10 à L 2121.12 du Code Général des Collectivités Territoriales, sous la présidence de M. GACHON Loïc, Maire.

Étaient présents à cette assemblée tous les conseillers municipaux à l'exception de :

Présents :

M. GACHON - M. MONDOLONI - Mme CZURKA- M. AMAR - Mme MORBELLI - M. MERSALI-
Mme CUIILLIERE - M. GARDIOL - Mme ATTAF- M. PORTE - M. MICHEL - Mme DESCLOUX -
M. PIQUET- M. RENAUDIN - Mme HAMOU-THERREY - Mme MICHEL - Mme RAFIA -Mme
BERTHOLLAZ- M. DE SOUZA- Mme ROVARINO- M. MATHON- M. SAURA - M. MENGEAUD -
Mme MERAKCHI-M. SAHRAOUI - M. LICCIA - Mme SAHUN- M. ALLIOTTE - M. SANCHEZ -
Mme PIOMBINO- M. LARLET- M. WAHARTE

Pouvoirs :

Mme NERSESSIAN à Mme CZURKA - M. OULIE à M. MERSALI - Mme ROSADONI à M. PIQUET -
Mme CHAUVIN à Mme MICHEL- - M. JESNE à M. PORTE - M. BOCCIA à M. ALLIOTTE

Absents : M. BORELLI**Secrétaire de séance :** M. Malick SAHRAOUI**CONVENTION DE SERVITUDES - PARCELLE BK 0003 - L'AGNEAU, ALLÉE DES CHEVILLES**
N° Acte : 2.2

Délibération n° 24-202

Vu l'article R323-1 à D323-16 du Code de l'Energie,

Vu la demande de la société ENEDIS, concessionnaire du réseau électrique, en date du 5 juin 2024, qui sollicite l'autorisation de la ville de Vitrolles d'implanter un réseau, sur la parcelle BK 0003, allée des Chevilles, et ce dans le but d'effectuer la mise en souterrain de ce réseau électrique haute tension, actuellement aérien,

Considérant qu'il est nécessaire d'établir une convention de mise à disposition du domaine public communal afin d'en définir les conditions. Cette convention décrit les différentes prestations et études nécessaires à la réalisation de cette implantation située sur la parcelle cadastrée BK 0003,

Considérant que l'enfouissement d'une canalisation pour des câbles électriques haute tension et ses accessoires, sera réalisée à au moins 1 mètre de profondeur de la surface naturelle du sol, dans une bande d'une largeur de 3 mètres et d'une longueur de 10 mètres répartie équitablement par rapport à l'axe de la canalisation.

Afin qu'ENEDIS puisse commencer les travaux, il convient d'approuver la convention définissant les modalités administratives et techniques.


LE CONSEIL MUNICIPAL,

Entendu l'exposé de son Président et après avoir délibéré, vote à l'Unanimité

- APPROUVE la convention ENEDIS /Commune de Vitrolles pour la réalisation des travaux.
- AUTORISE Monsieur le Maire à signer la convention, et tout acte relatif à leur application.

Le Secrétaire de Séance


M. SAHRAOUI

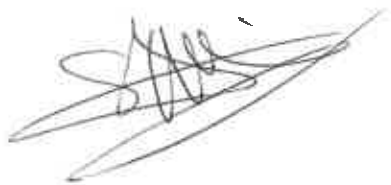


POUR EXTRAIT CONFORME
VITROLLES, le 21/10/2024

P. le Maire et par délégation
La Directrice des Affaires Juridiques et
Institutionnelles

C. LANZARONE

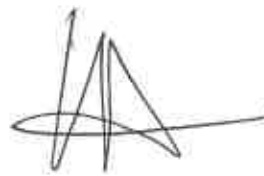

Propriétaire(s): Adresse:	COMMUNE DE VITROLLES HOTEL DE VILLE PL DE L'HOTEL DE VILLE 13127 VITROLLES	COMMUNE de VITROLLES Référence cadastrale Section BK, Parcelle 3	N°CONVENTION 1
------------------------------	---	--	-----------------------

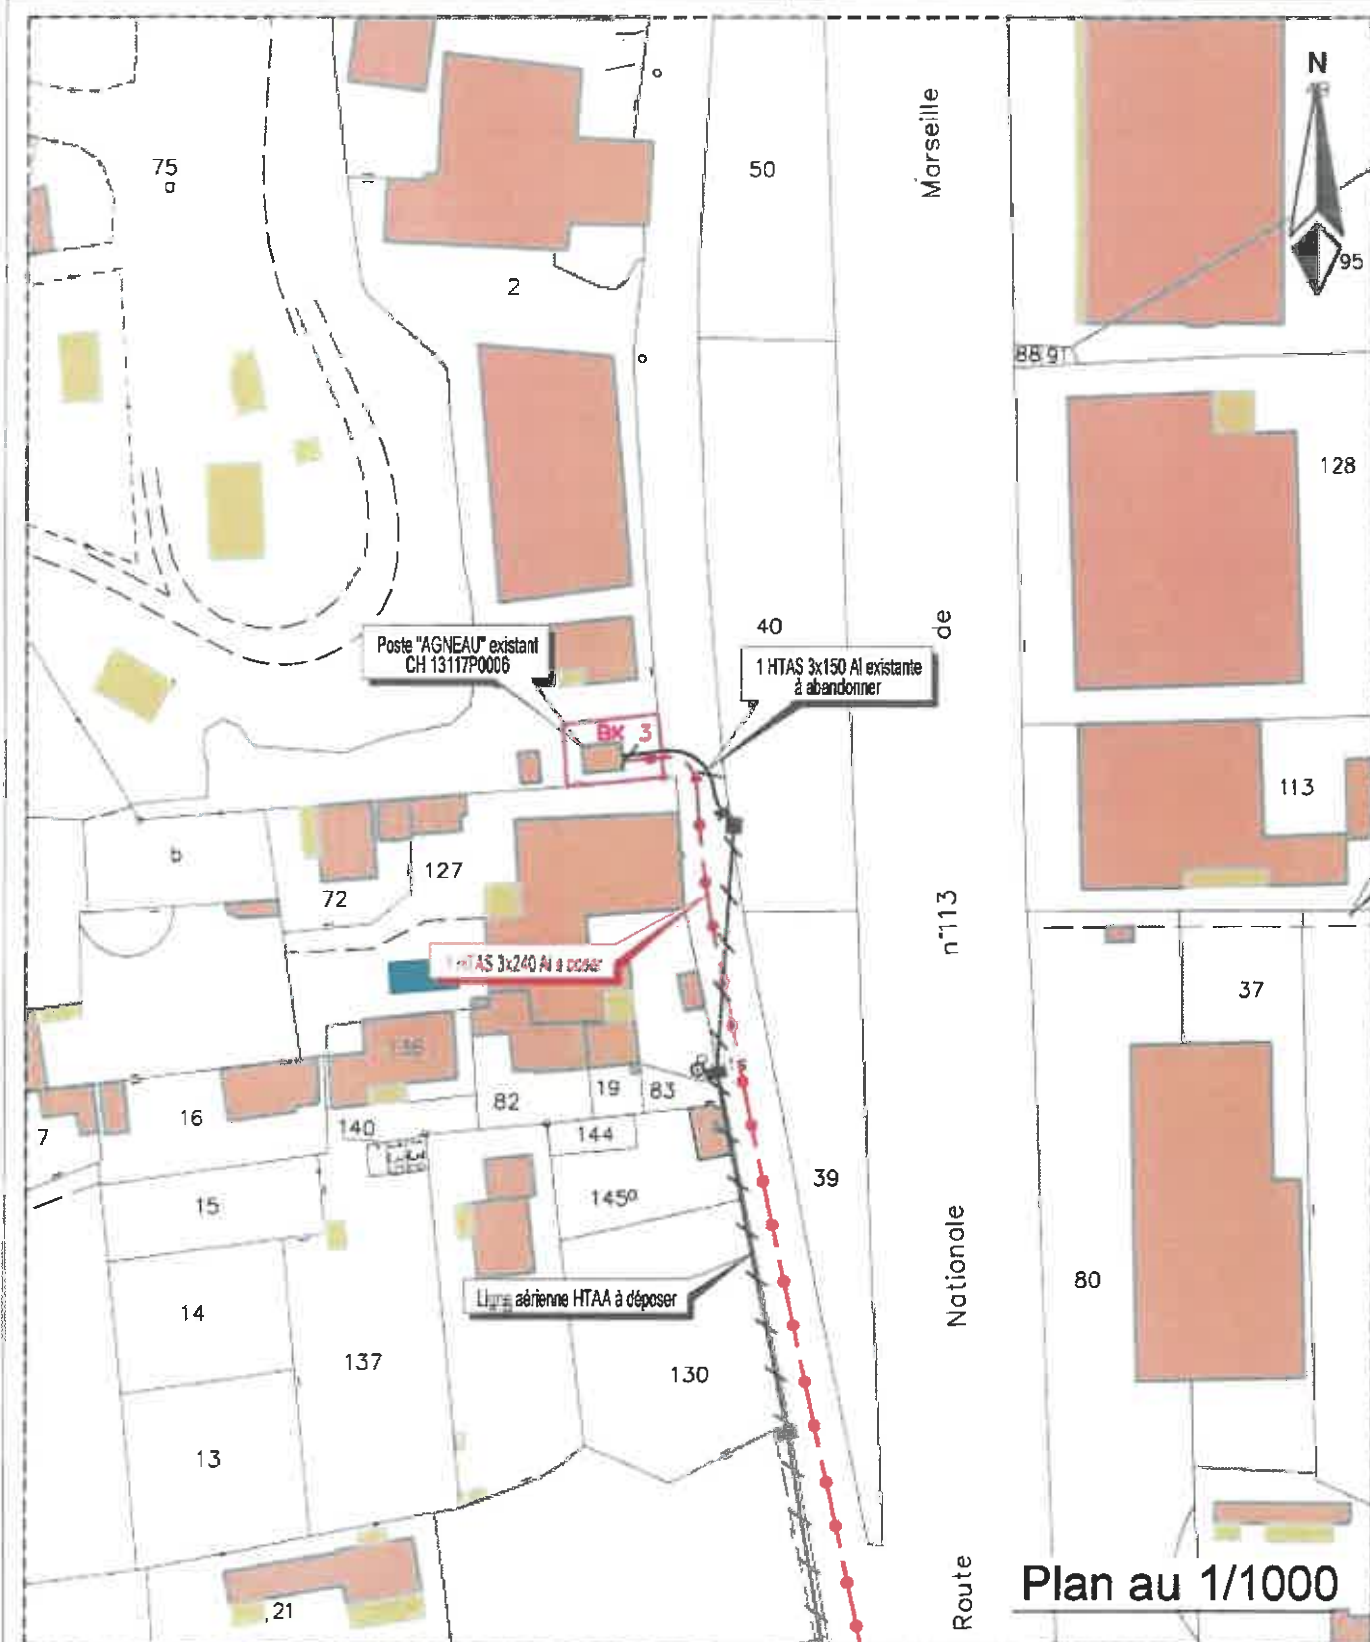

Plan au 1/1000

Je donne mon accord à ENEDIS pour la réalisation des travaux

Date :

SIGNATURE du/des Propriétaire(s) :

Votre n°TEL :



(2) ENEDIS

Cadre réservé à Enedis

A..... le

CONVENTION DE SERVITUDES

CONVENTION CS.06

Commune de : Vitrolles
Département : BOUCHES DU RHONE

Une ligne électrique souterraine : 20 000 Volts
N° d'affaire Enedis : RAC-23-HZ/INPELYD 2024 HTA Renfo Dép MOUTON PS de VITROLLES VITROC1111
Chargé de projet Enedis : CERBELLA Sandrine

CONVENTION DE SERVITUDES

Entre les soussignés

La Société Enedis,
Société anonyme à direction et conseil de surveillance, au capital de 270 037 000 euros, immatriculée au RCS de Nanterre sous le numéro 444 608 442, ayant son siège social 34, place des Corolles, 92079 Paris La Défense Cedex,
Représentée par Le Directeur Régional ENEDIS Provence Alpes du Sud, Monsieur Jacques NICOLI, 445 rue André Ampère, 13290 AIX EN PROVENCE, dûment habilité à cet effet,
(« Enedis ») d'une part,

Et

Nom *: COMMUNE DE VITROLLES représenté(e) par son (sa) Loïc Gachon, ayant reçu tous pouvoirs à l'effet des présentes par décision du Conseil en date du
Demeurant à : HOTEL DE VILLE 0000 PL DE L'HOTEL DE VILLE, 13127 VITROLLES
Téléphone :
Né(e) à :
Agissant en qualité Propriétaire des bâtiments et terrains ci-après indiqués

désigné ci-après par l'appellation « le propriétaire » d'autre part,

Il a été exposé ce qui suit :

Le propriétaire déclare que la/les parcelle(s) ci-après désignée(s) lui appartient/appartiennent :

Commune	Préfixe	Section	Numéro de parcelle	Lieux-dits	Nature éventuelle des sols et cultures (Cultures légumières, prairies, pacage, bois forêt...)
Vitrolles		BK	0003	L'AGNEAU	

Le propriétaire déclare que la/les parcelle(s) ci-dessus désignée(s) est/sont actuellement (*) :

- ☐ exploitée(s) par lui-même.
- ☐ exploitée(s) par M., qui sera indemnisé directement par Enedis en vertu desdits articles s'il l'exploite lors de la construction des ouvrages. Si à cette date ce dernier a abandonné l'exploitation, l'indemnité sera payée à son successeur.
- ☐ non exploitée(s)

(*) ne concerne que les parcelles boisées ou forestières et les terrains agricoles)

Les parties, vu les droits conférés aux concessionnaires des ouvrages de distribution d'électricité par le Code de l'énergie (art. L. 323-3 et suivants et art. R. 323-1 et suivants), vu le décret n° 67-886 du 6 octobre 1967, vu les protocoles d'accord conclus entre la profession agricole et Enedis et à titre de reconnaissance de ces droits, sont convenues de ce qui suit :

ARTICLE 1 - Droits de servitude consentis à Enedis

Après avoir pris connaissance du tracé des ouvrages, mentionnés ci-dessous, sur la(les) parcelle(s), ci-dessus désignées, le propriétaire reconnaît à Enedis, que cette propriété soit close ou non, bâtie ou non, les droits suivants :

- 1/ Etablir à demeure dans une bande de 3 m mètres de large, 1 canalisation(s) souterraine(s) sur une longueur totale d'environ 10 mètres ainsi que ses accessoires
- 2/ Etablir si besoin des bornes de repérage
- 3/ Sans coffret
- 4/ Effectuer l'élagage, l'enlèvement, l'abattage ou le dessouchage de toutes plantations, branches ou arbres, qui se trouvant à proximité de l'emplacement des ouvrages, gênent leur pose ou pourraient par leur mouvement, chute ou croissance occasionner des dommages aux ouvrages, étant précisé qu'Enedis pourra confier ces travaux au propriétaire, si ce dernier le demande et s'engage à respecter la réglementation en vigueur, notamment la réglementation relative à l'exécution de travaux à proximité de certains ouvrages (art. L. 554-1 et suivants et art. R. 554-1 et suivants du Code de l'environnement ; arrêté du 13 février 2012 pris en application du chapitre IV du titre V du code de l'environnement relatif à l'exécution de travaux à proximité de certains ouvrages souterrains, aériens ou subaquatiques de transport ou de distribution)
- 5/ Utiliser les ouvrages désignés ci-dessus et réaliser toutes les opérations nécessaires pour les besoins du service public de la distribution d'électricité (renforcement, raccordement, etc).

Par voie de conséquence, Enedis pourra faire pénétrer sur la propriété ses agents ou ceux des entrepreneurs dûment accrédités par lui en vue de la construction, la surveillance, l'entretien, la réparation, le remplacement et la rénovation des ouvrages ainsi établis.

Le propriétaire sera préalablement averti des interventions, sauf en cas d'urgence.

ARTICLE 2 - Droits et obligations du propriétaire

Le propriétaire conserve la propriété et la jouissance des parcelles mais renonce à demander pour quelque motif que ce soit l'enlèvement ou la modification des ouvrages désignés à l'article 1er, à moins qu'il ne prenne en charge les coûts financiers associés au déplacement, enlèvement ou modification du (des) ouvrage(s) concerné(s).

Le propriétaire s'interdit toutefois, dans l'emprise des ouvrages définis à l'article 1er, de faire aucune modification du profil des terrains, aucune plantation d'arbres ou d'arbustes, aucune culture et plus généralement aucun travail ou construction qui soit préjudiciable à l'établissement, l'entretien, l'exploitation et la solidité des ouvrages.

Le propriétaire s'interdit également de porter atteinte à la sécurité des installations

Il pourra toutefois :

- élever des constructions et/ou effectuer des plantations à proximité des ouvrages électriques à condition de respecter entre lesdites constructions et/ou plantations et l(es) ouvrage(s) visé(s) à l'article 1er, les distances de protection prescrites par la réglementation en vigueur
- planter des arbres de part et d'autre des lignes électriques souterraines à condition que la base du fût soit à une distance supérieure à deux mètres des ouvrages.

ARTICLE 3 - Indemnité

3.1/ A titre de compensation forfaitaire et définitive des préjudices spéciaux de toute nature résultant de l'exercice des droits reconnus à l'article 1er, Enedis s'engage à verser lors de l'établissement de l'acte notarié prévu à l'article 8 ci-après, au propriétaire et/ou l'explicitant, qui accepte, une indemnité unique et forfaitaire de 20 € (vingt euros)

3.2/ Par ailleurs, les dégâts qui pourraient être causés aux cultures, bois, forêts et aux biens à l'occasion de la construction, de la surveillance, l'entretien, la réparation, le remplacement et la rénovation des ouvrages (à l'exception des abatages et élagages d'arbres indemnisés au titre du paragraphe 3.1) feront l'objet d'une indemnité versée suivant la nature du dommage, soit au propriétaire, soit à l'exploitant et fixée à l'amiable ou à défaut d'accord, par le tribunal compétent.

ARTICLE 4 – Responsabilités

Enedis prendra à sa charge tous les dommages accidentels directs et indirects qui résulteraient de son occupation et/ou de ses interventions, causés par son fait ou par ses installations.

Les dégâts seront évalués à l'amiable. Au cas où les parties ne s'entendraient pas sur le quantum de l'indemnité, celle-ci sera fixée par le tribunal compétent du lieu de situation de l'immeuble.

ARTICLE 5- Litiges

Dans le cas de litiges survenant entre les parties pour l'interprétation ou l'exécution de la présente convention, les parties conviennent de rechercher un règlement amiable.

A défaut d'accord, les litiges seront soumis au tribunal compétent du lieu de situation des parcelles.

ARTICLE 6 - Entrée en application

La présente convention prend effet à compter de la date de signature la plus tardive par les parties. Elle est conclue pour la durée de vie des ouvrages dont il est question à l'article 1er ou de tous autres ouvrages qui pourraient leur être substitués sur l'emprise des ouvrages existants ou le cas échéant, avec une emprise moindre.

Eu égard aux impératifs de la distribution publique, le propriétaire autorise Enedis à commencer les travaux dès sa signature si nécessaire.

ARTICLE 7 – Données à caractère personnel

Enedis s'engage à traiter les données personnelles recueillies pour la bonne exécution de la présente convention (noms, prénoms, adresse, etc.), conformément à la loi 78-17 du 6 janvier 1978 relative à l'informatique, aux fichiers et aux libertés et au règlement général sur la protection des données.

Elles sont conservées pendant la durée de vie de l'ouvrage et sont destinées à Enedis, ses prestataires et le cas échéant aux tiers autorisés ou tout tiers qui justifierait d'un intérêt majeur.

Vous disposez d'un droit d'accès à vos données, de rectification, d'opposition et d'effacement pour motifs légitimes. Vous pouvez exercer vos droits à l'adresse suivante (Enedis, GAM, Equipe Conventions, 445 rue André Ampère, 13290 Aix en Provence).

ARTICLE 8 - Formalités

La présente convention ayant pour objet de conférer à Enedis des droits plus étendus que ceux prévus par l'article L323-4 du Code de l'Energie, pourra être authentifiée, en vue de sa publication au service de la Publicité Foncière, par acte notarié, les frais dudit acte restant à la charge d'Enedis.

Le propriétaire s'engage, dès maintenant, à porter la présente convention à la connaissance des personnes, qui ont ou qui acquièrent des droits sur les parcelles traversées par les ouvrages, notamment en cas de transfert de propriété ou de changement de locataire.

Il s'engage, en outre, à faire reporter dans tout acte relatif aux parcelles concernées, par les ouvrages électriques définis à l'article 1er, les termes de la présente convention.

Fait en quatre (4) exemplaires originaux.

(1) LE PROPRIETAIRE (faire précéder de la mention manuscrite « Lu et Approuvé »)

Date de signature :

Signature	
Nom Prénom	
COMMUNE DE VITROLLES représenté(e) par son (se) Loïc Gachon, ayant reçu tous pouvoirs à l'effet des présentes par décision du Conseil, en date du	