RÉAMÉNAGEMENT DE LA PLACE DE PROVENCE

Vitrolles
vivre ensemble

LOCALISATION

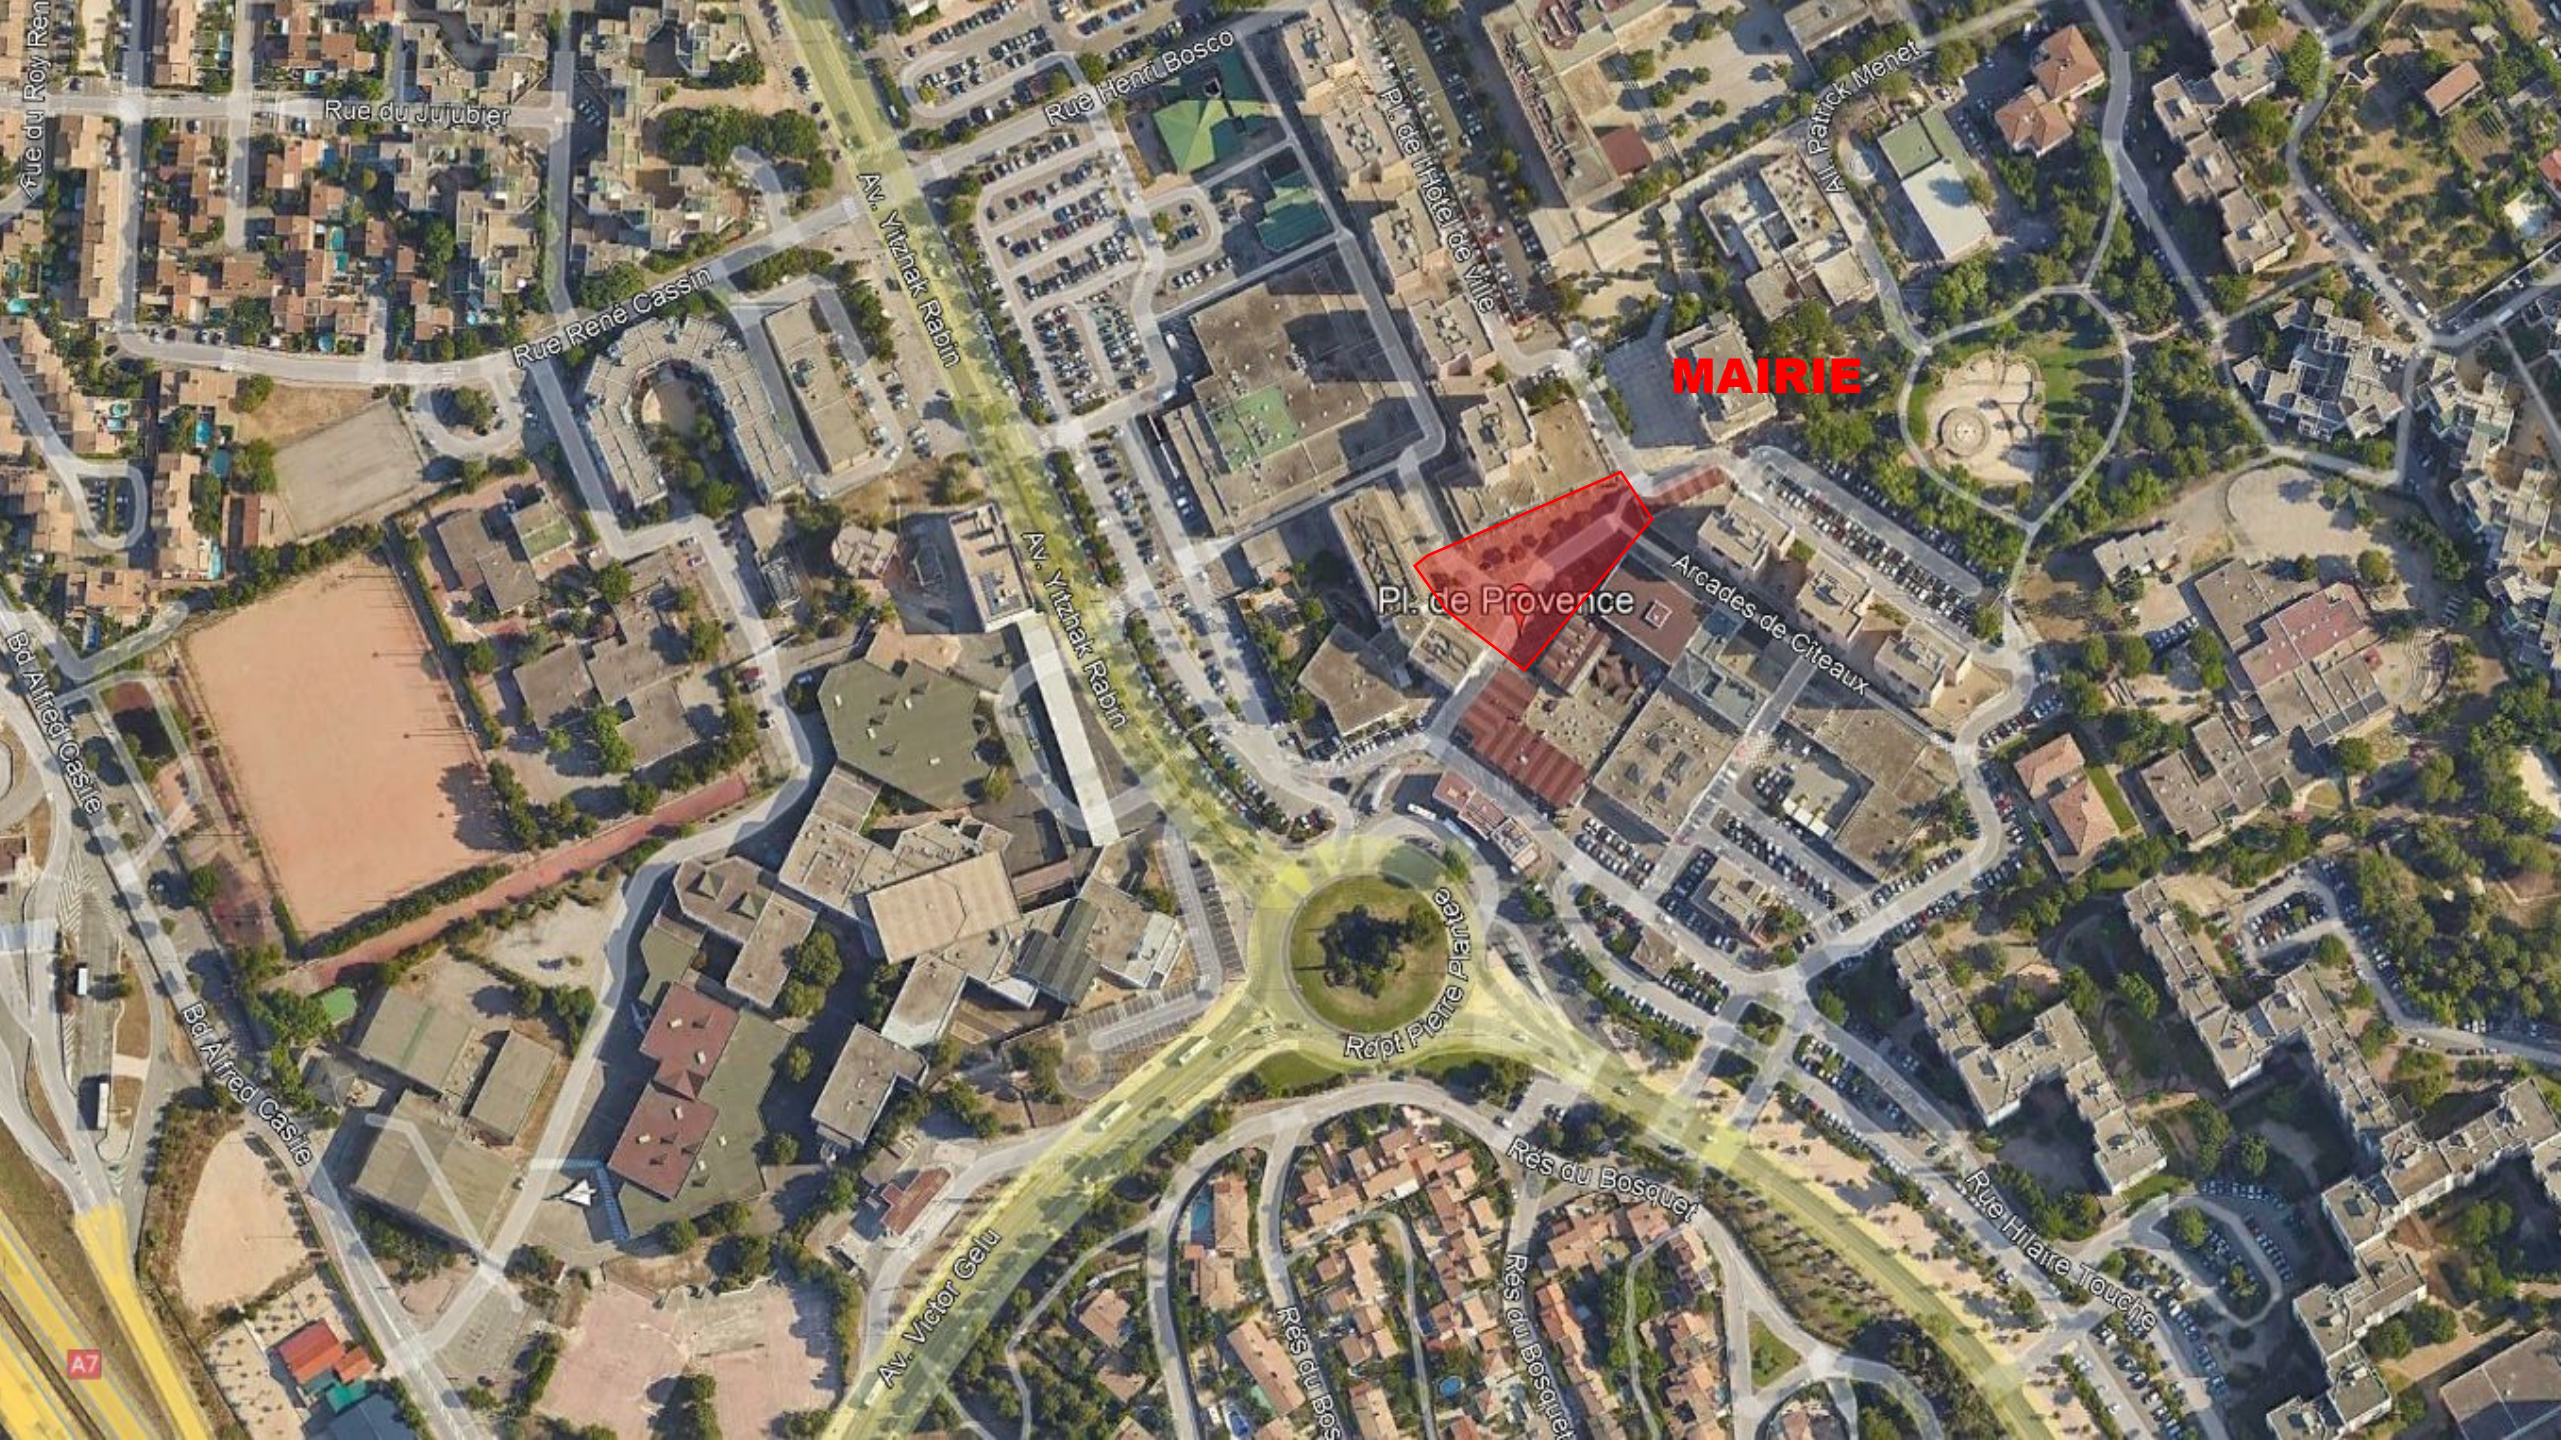
MAIRIE
Pl. de Provence
Arcades de Cîteaux
Pl. de l'Hôtel de Ville
Rue Henri Bosco
All. Patrick Menet
Av. Yitzhak Rabin
Av. Yitzhak Rabin
Rue René Cassin
Rue du Jujubier
Bd Alfred Castle
Bd Alfred Castle
Rdpt Pierre Perret
Rés du Bosquet
Rés du Bosquet
Rés du Bosquet
Rue Hilaire Touche
Av. Victor Gelu
A7

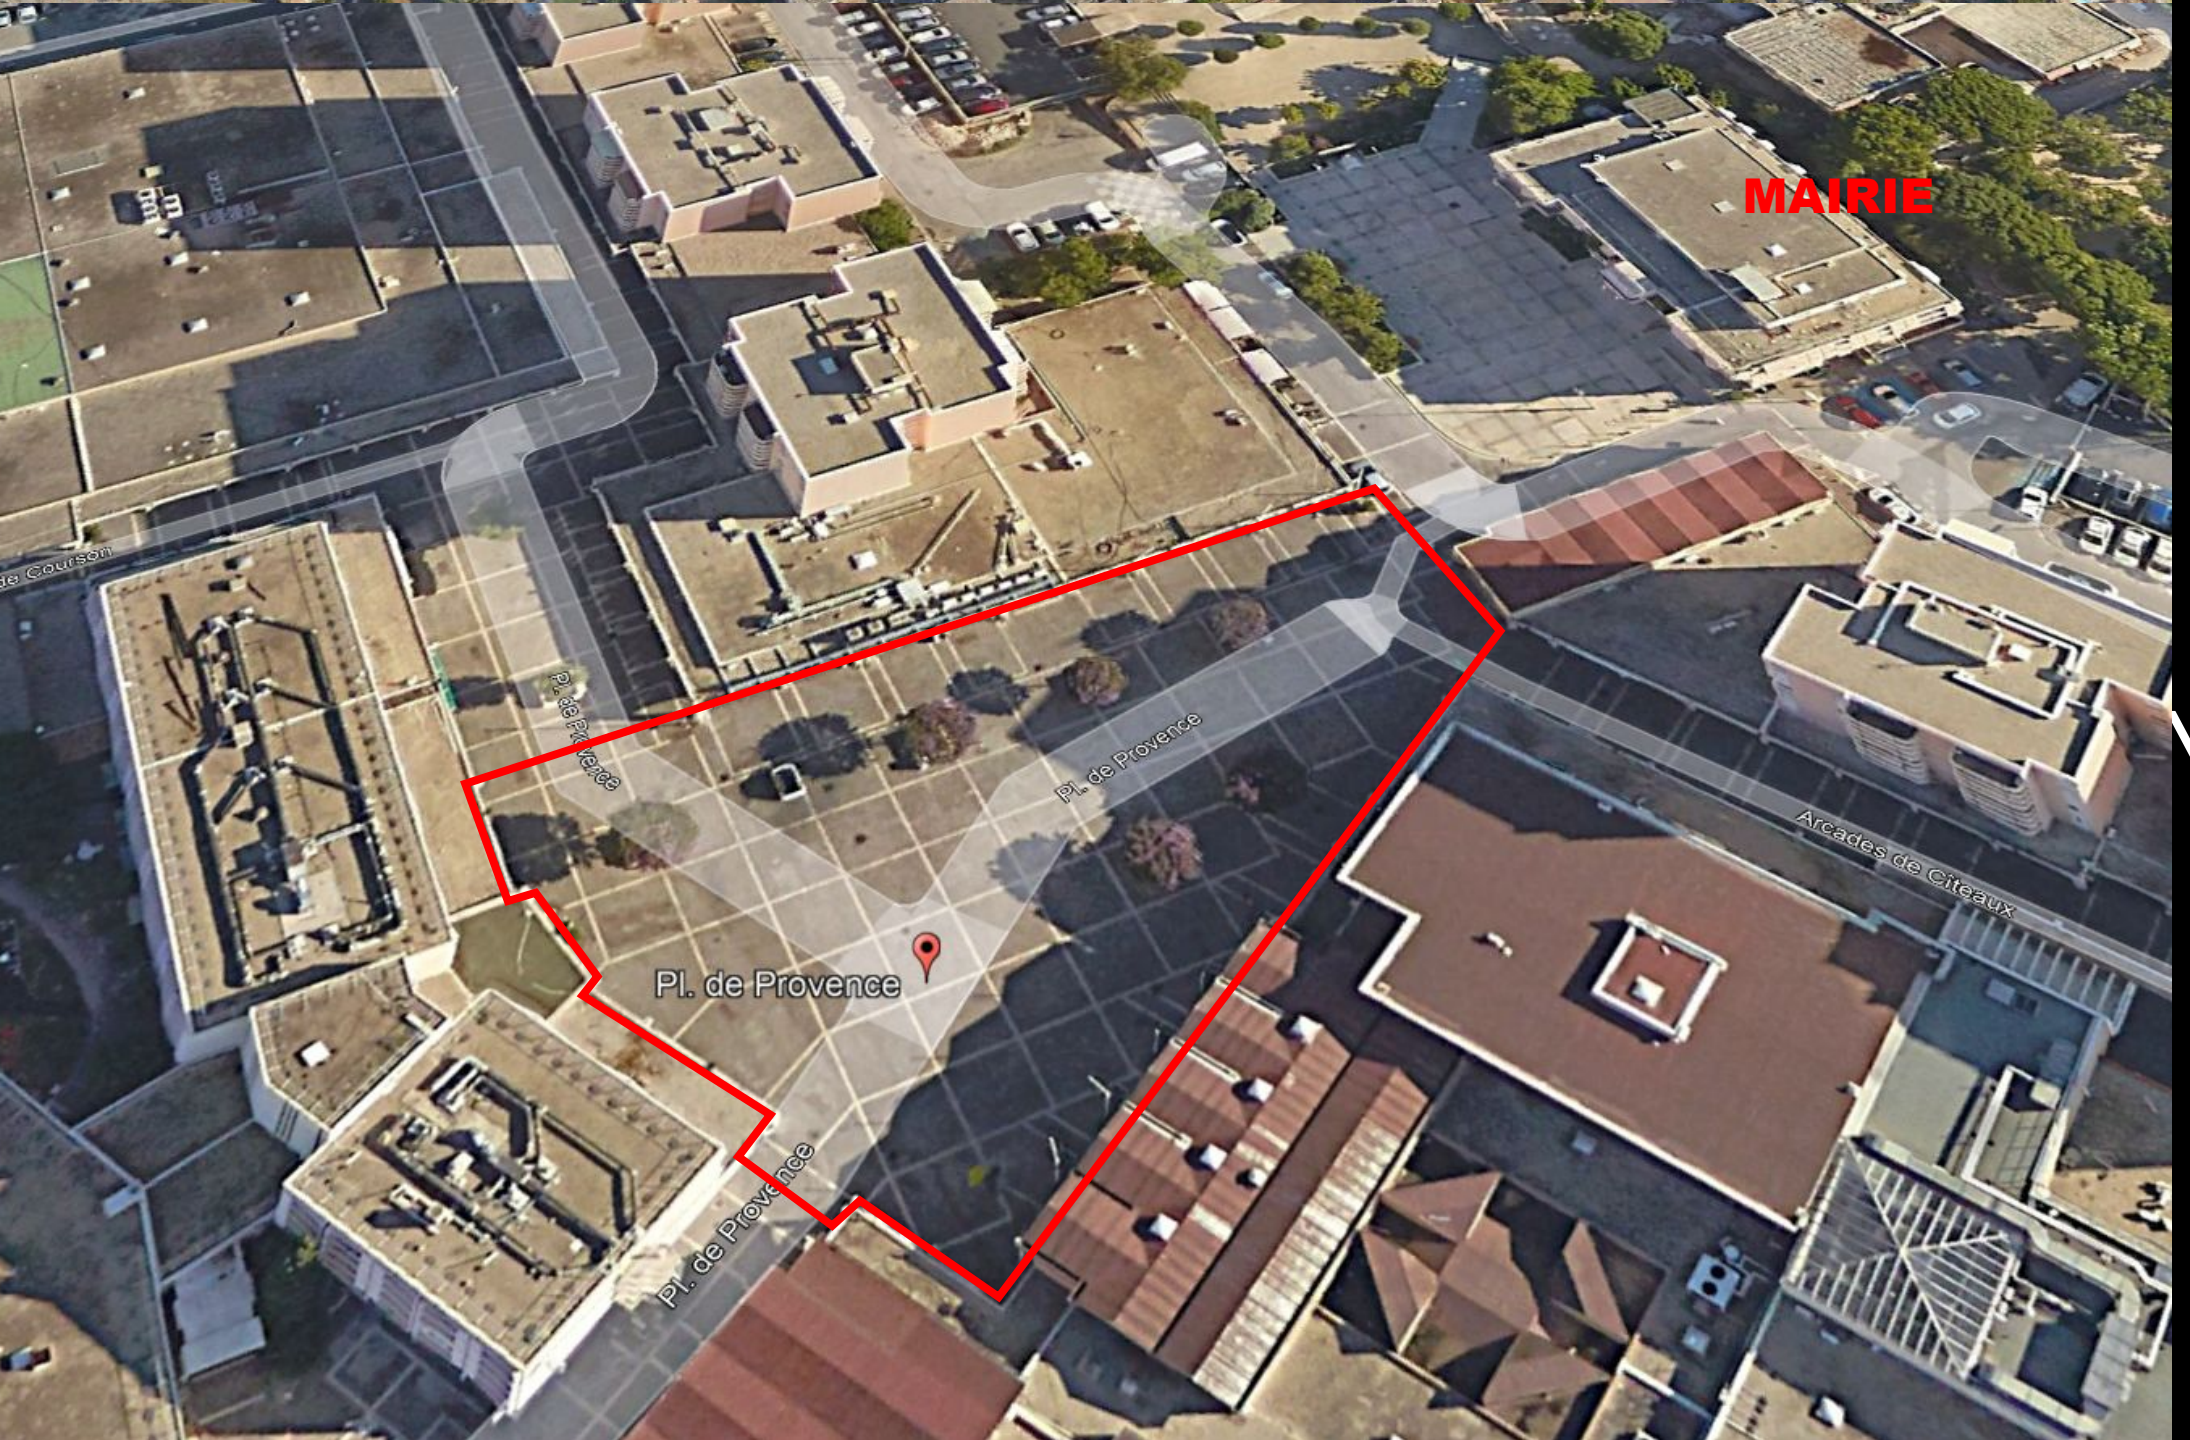
MAIRIE
Pl. de Provence
Pl. de Provence
Pl. de Provence
Pl. de Provence
Arcades de Cîteaux

PLAN MASSE DU PROJET

PLAN MASSE DE PROJET - Echelle : 1/200

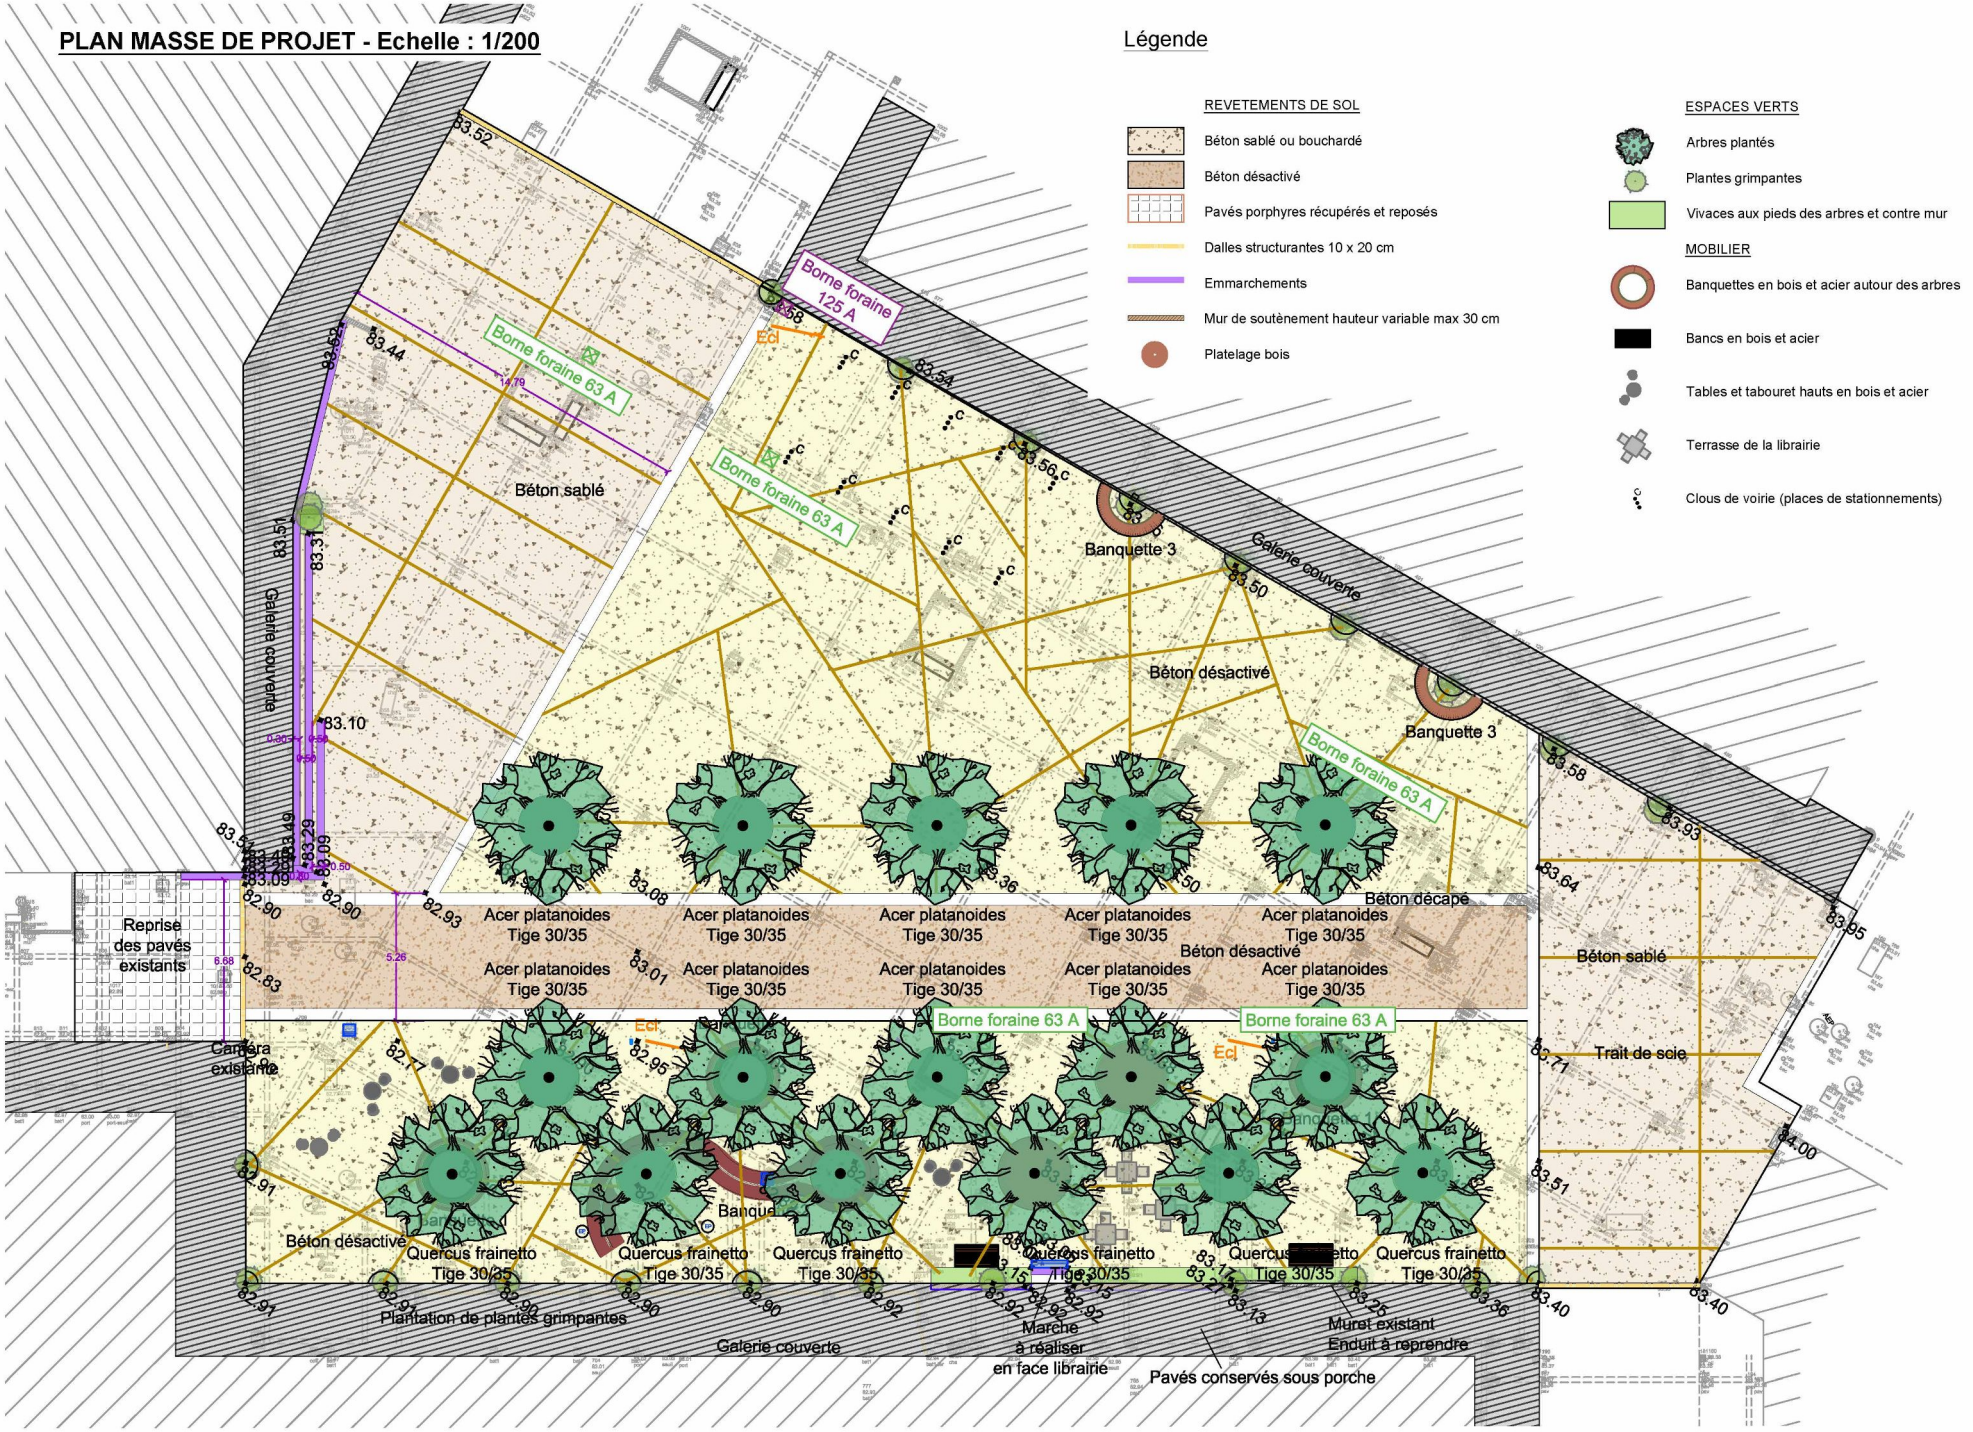

VISUELS

PHASAGE

TRAVAUX DÉJÀ RÉALISÉS

DÉJÀ RÉALISÉS

- DEVOIEMENT DES RESEAUX
- FOSSES D’ARBRES

RESTANT À FAIRE

- RESEAUX
- REVETEMENTS DE SOL
- PLANTATIONS
- MOBILIERS

PHASE 1

Travaux localisés aux tranchées

Du lundi 6 janvier 2025
au vendredi 31 janvier 2025

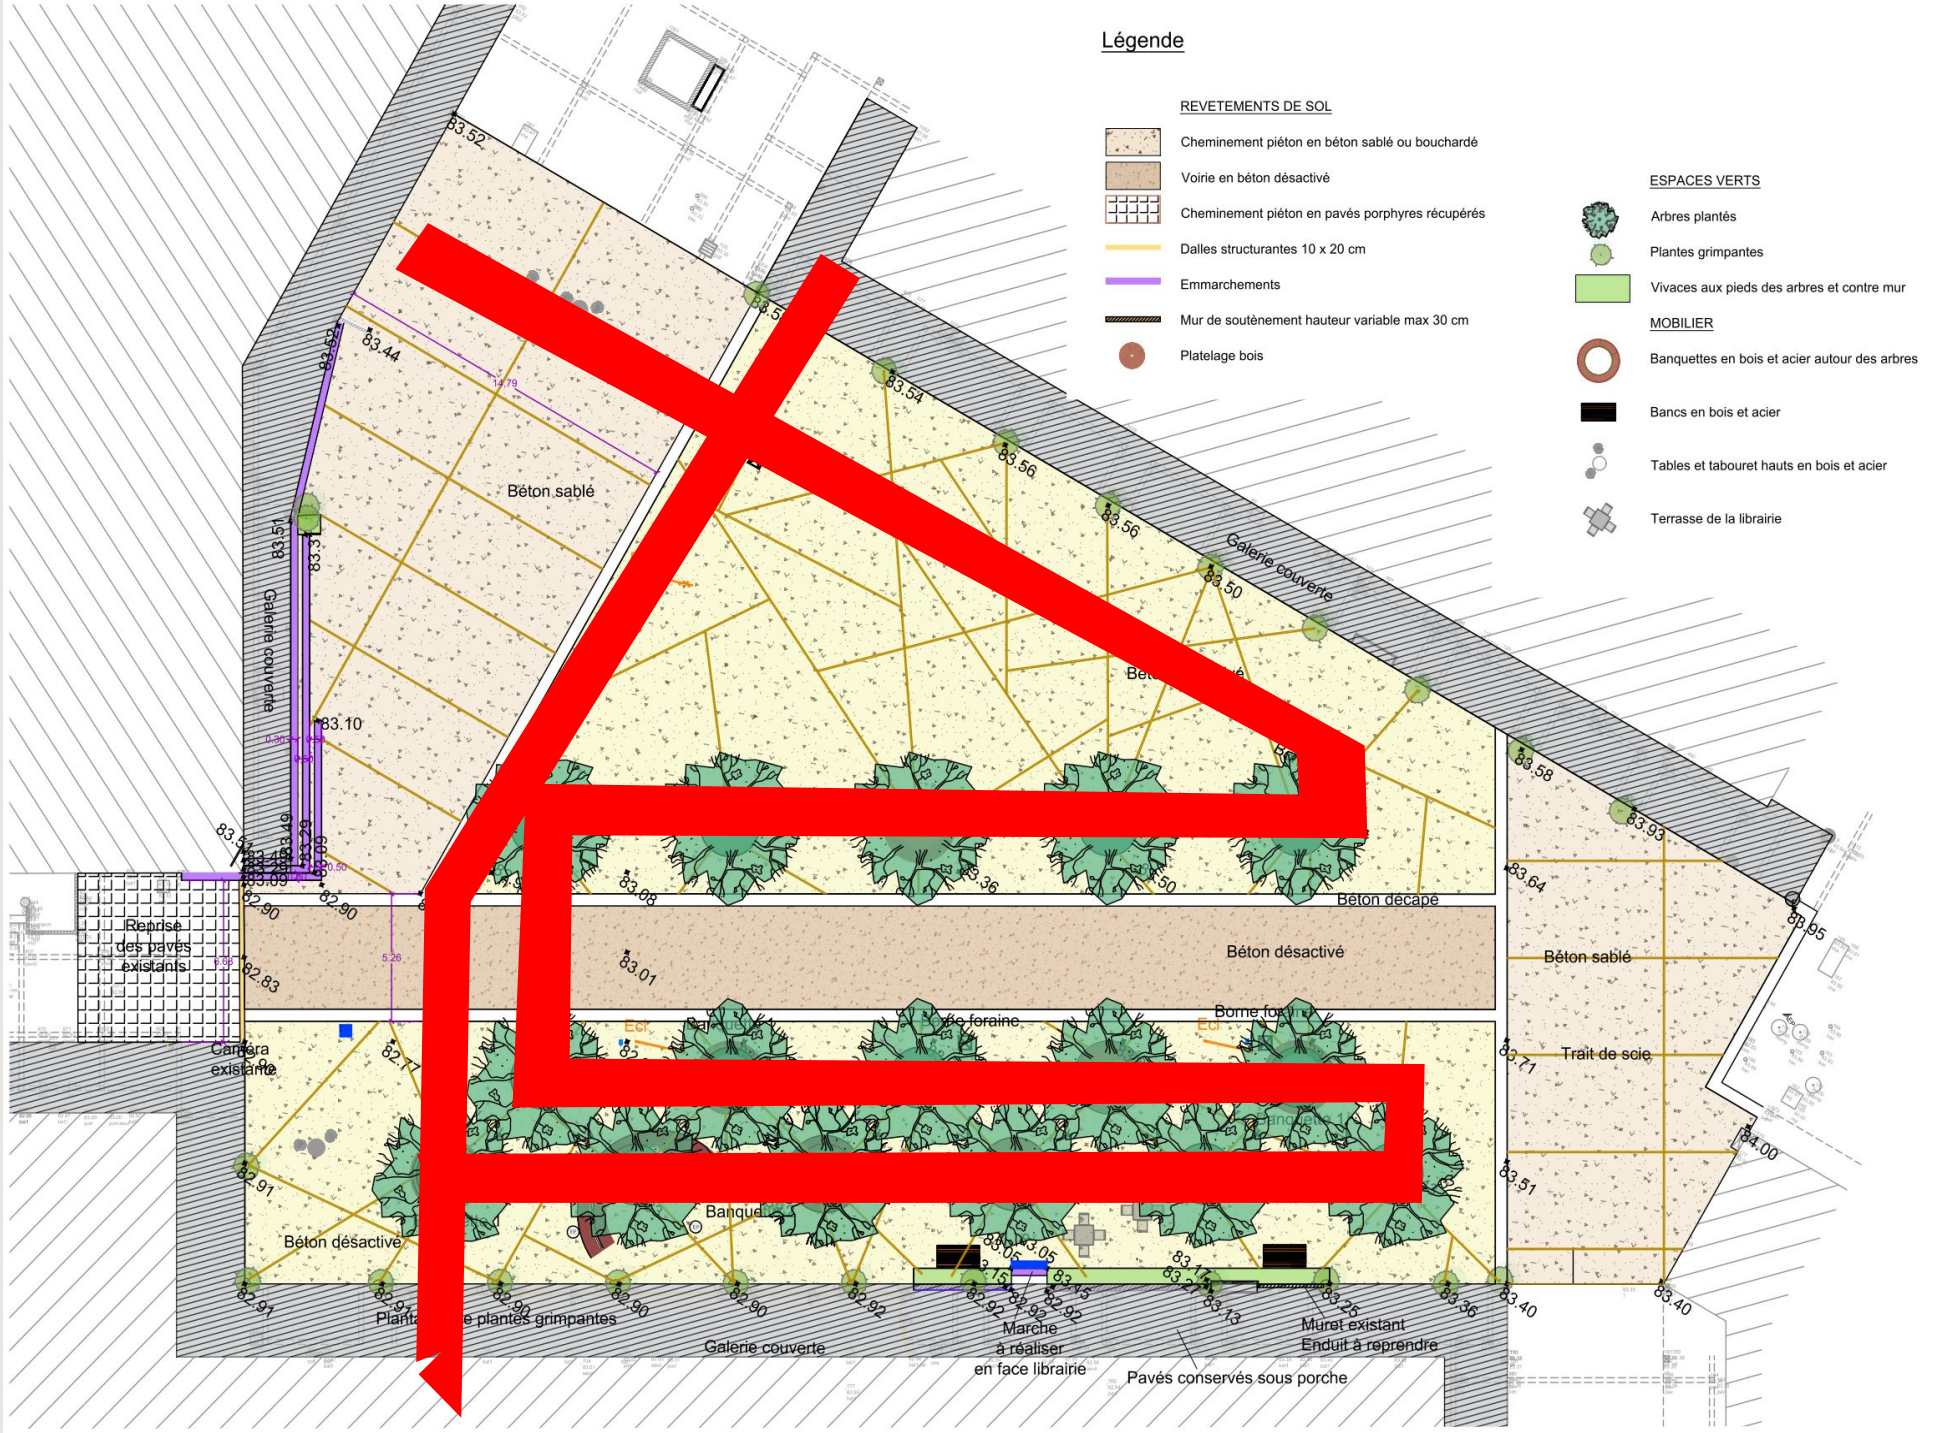

PHASE 2

Travaux Zones Nord et Sud

Du lundi 3 février 2025 au vendredi 21 février 2025

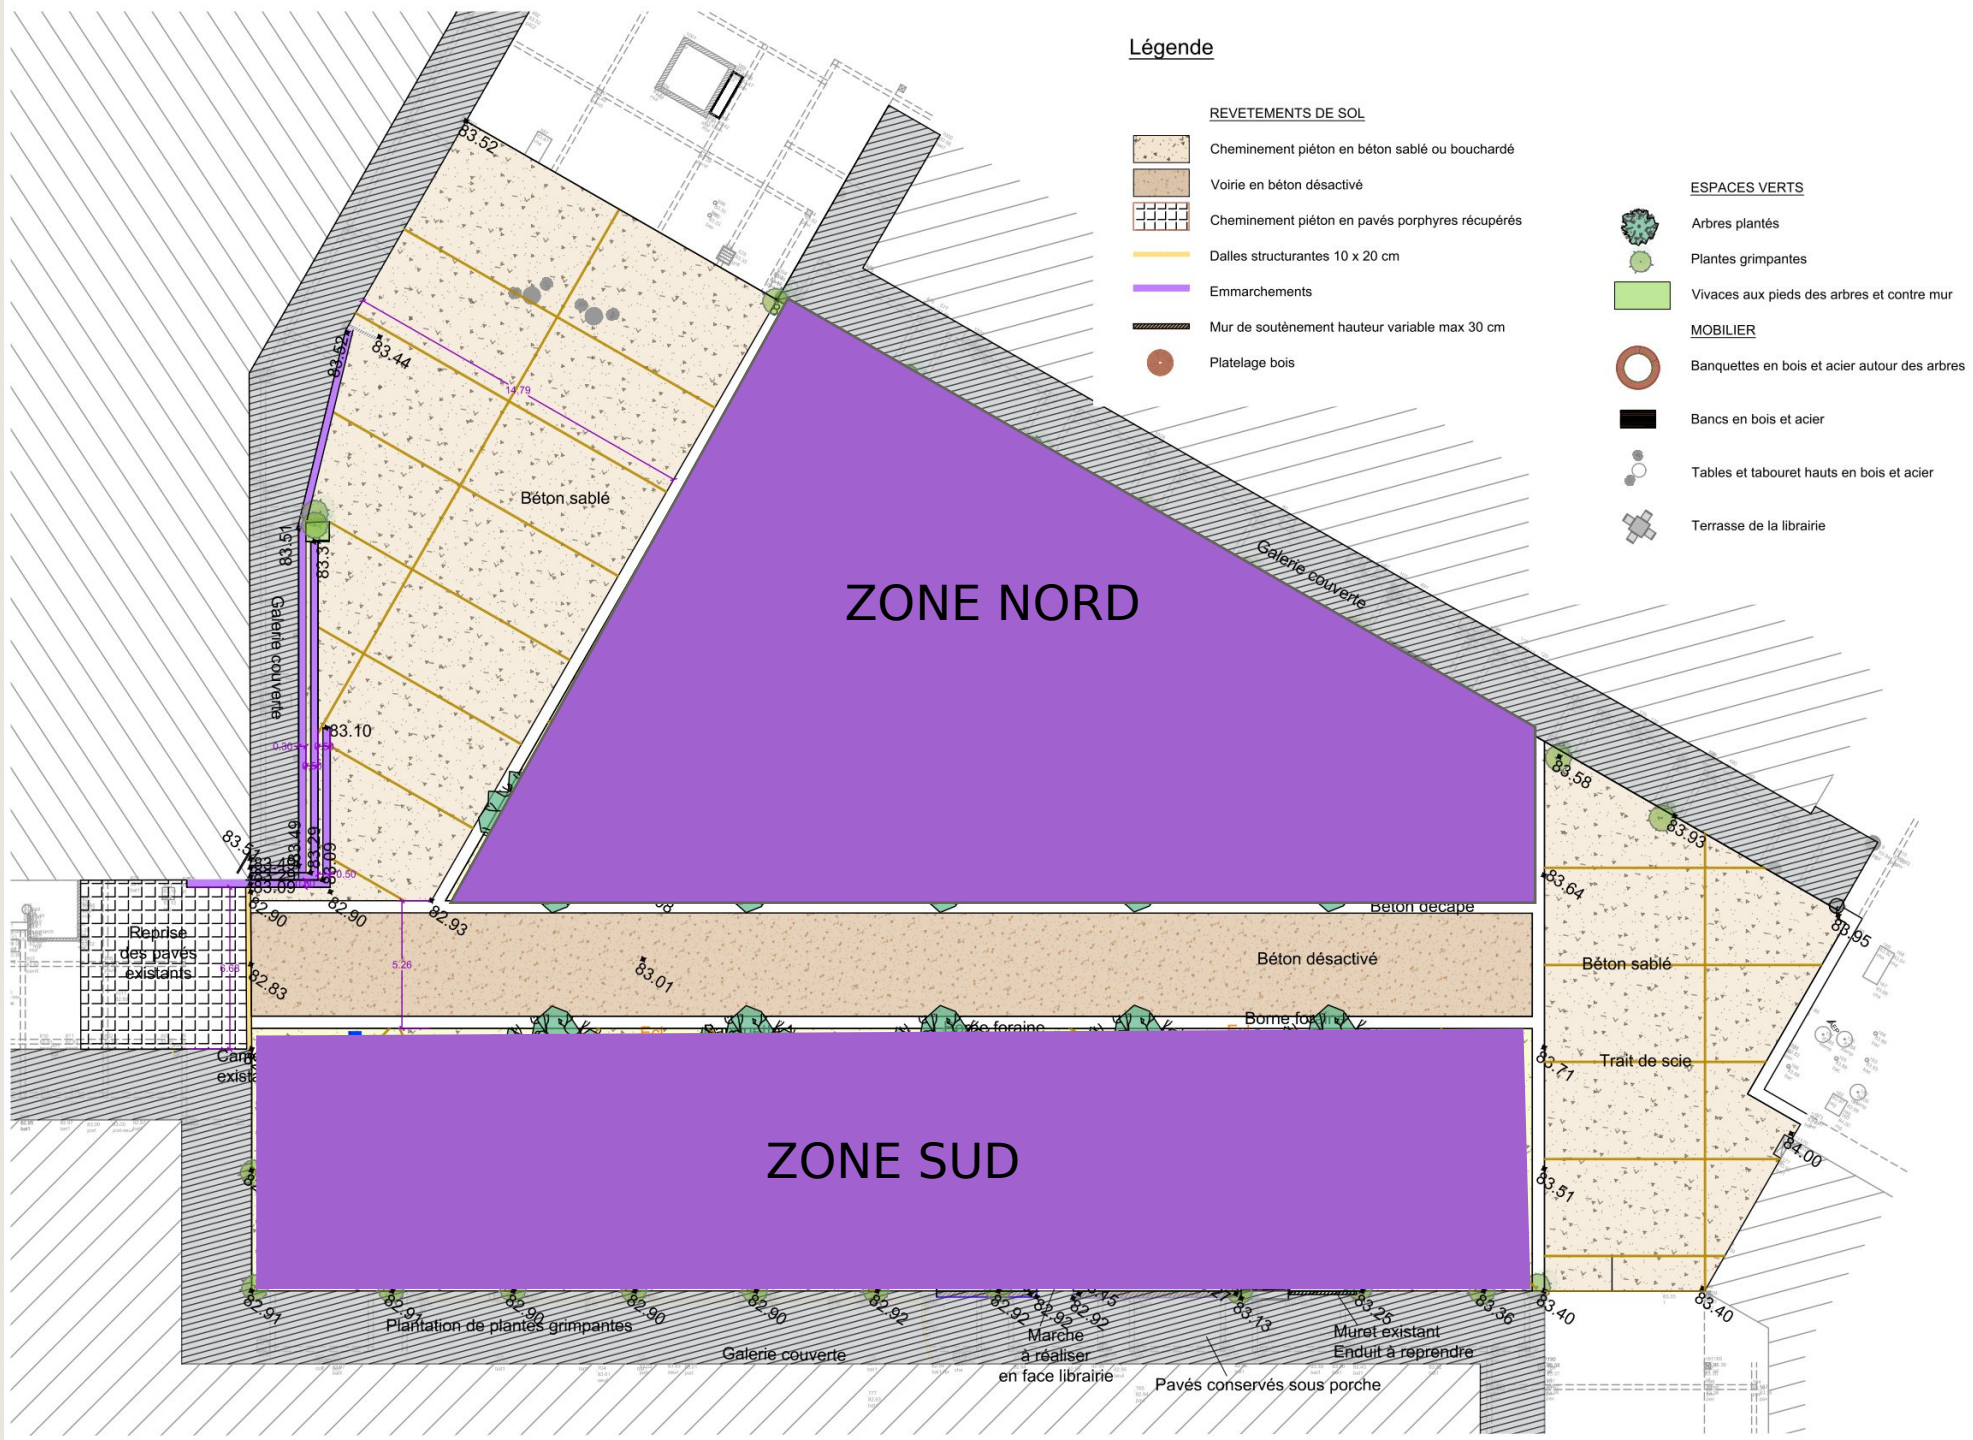

PHASE 3

Travaux Zone Est

Du lundi 24 février 2025 au vendredi 14 Mars 2025

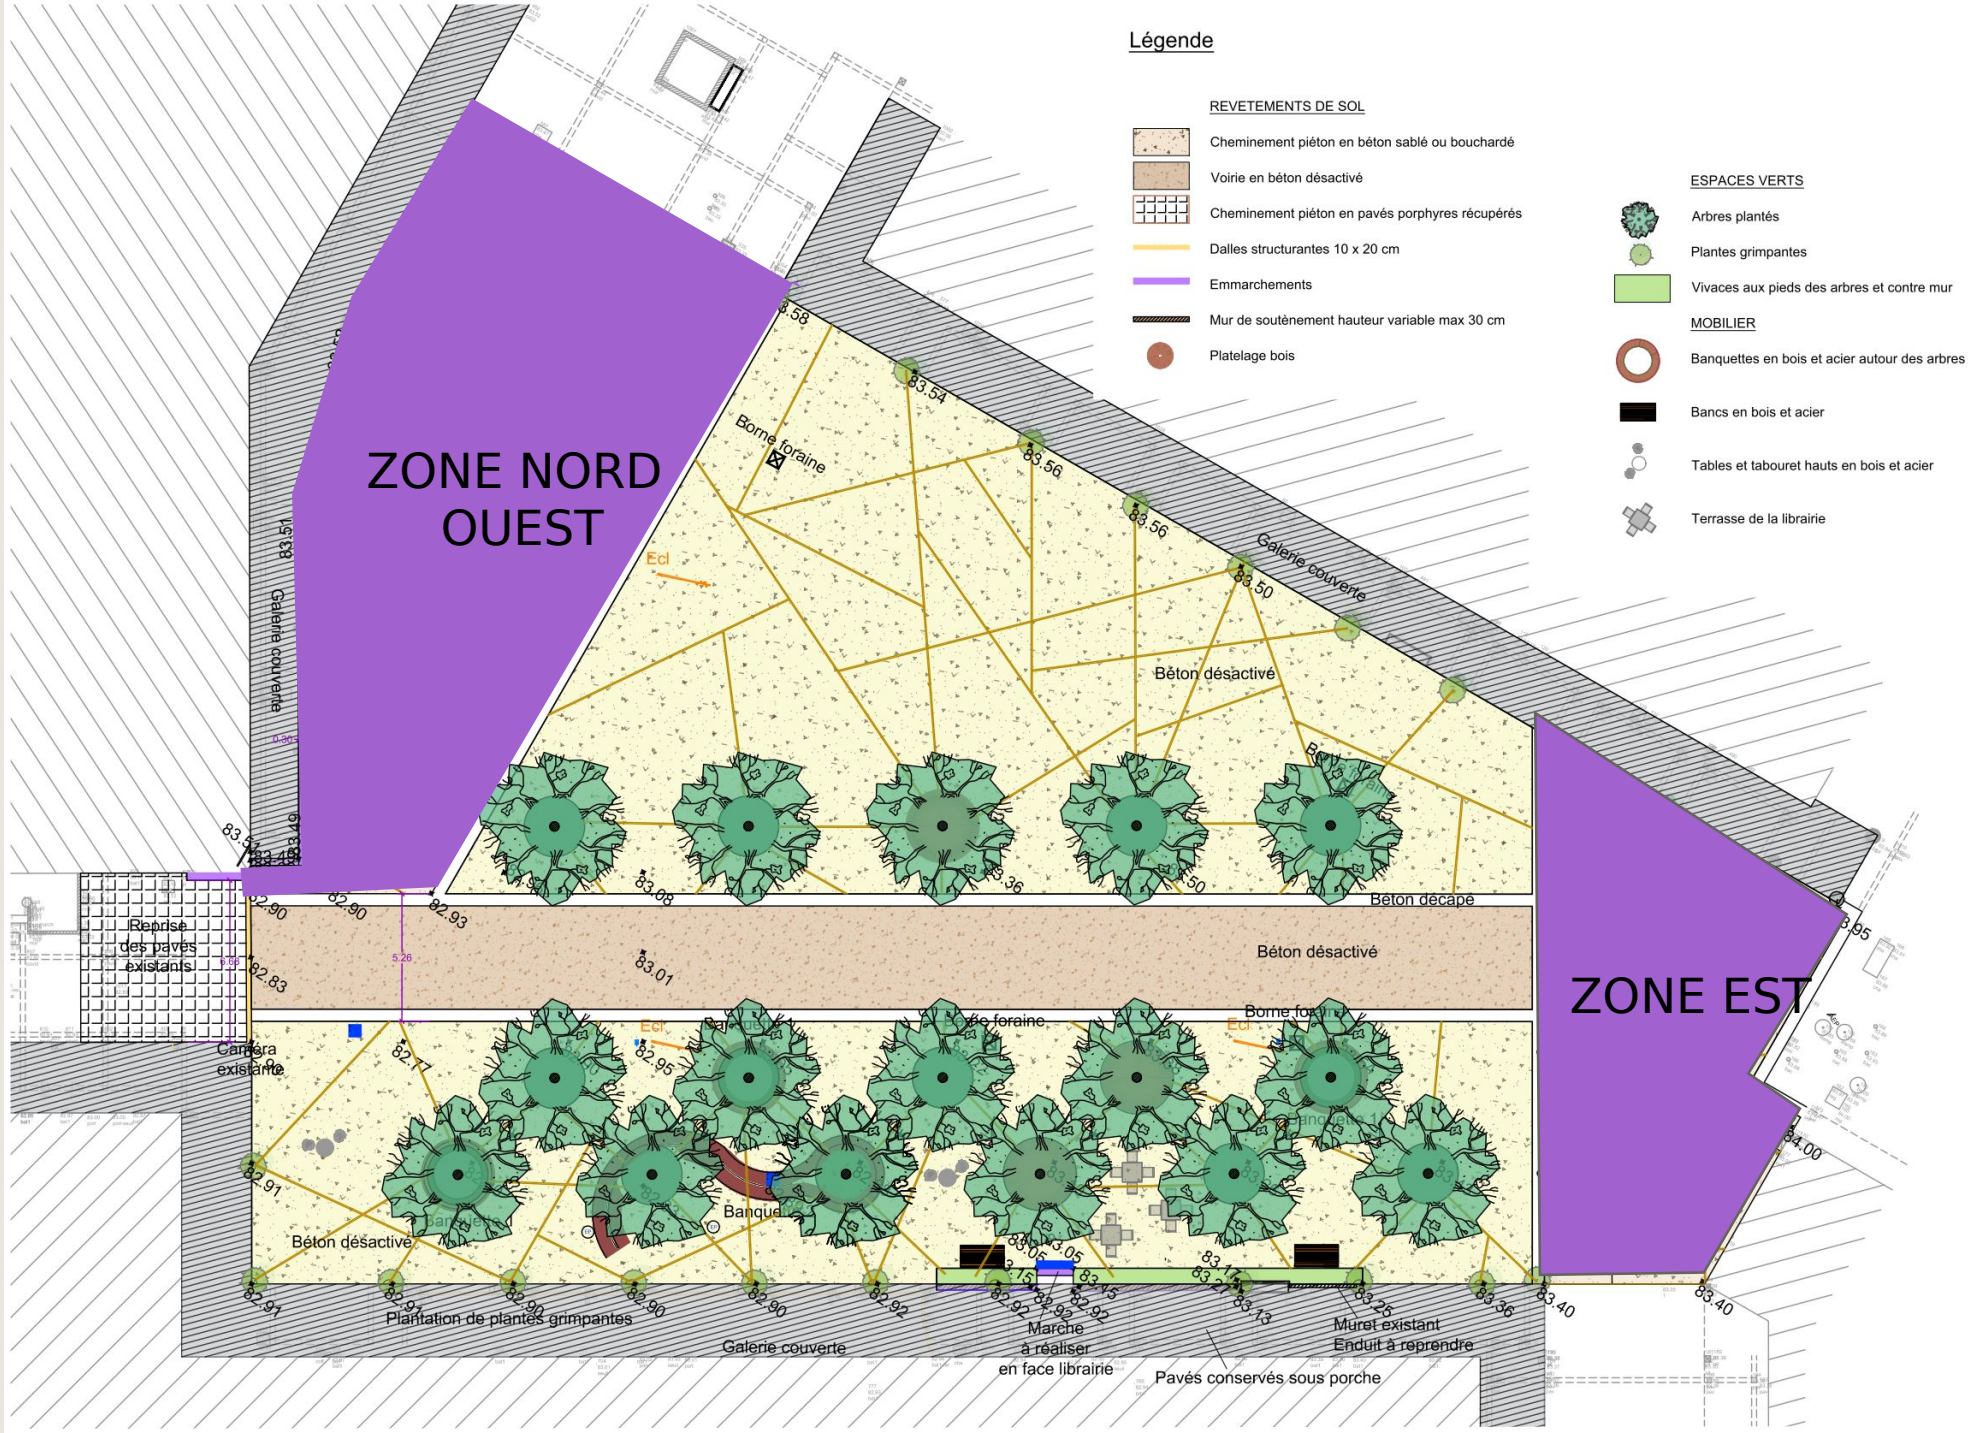

PHASE 4

Travaux Zone Centrale

Du lundi 17 mars 2025
au vendredi 27 Mars 2025

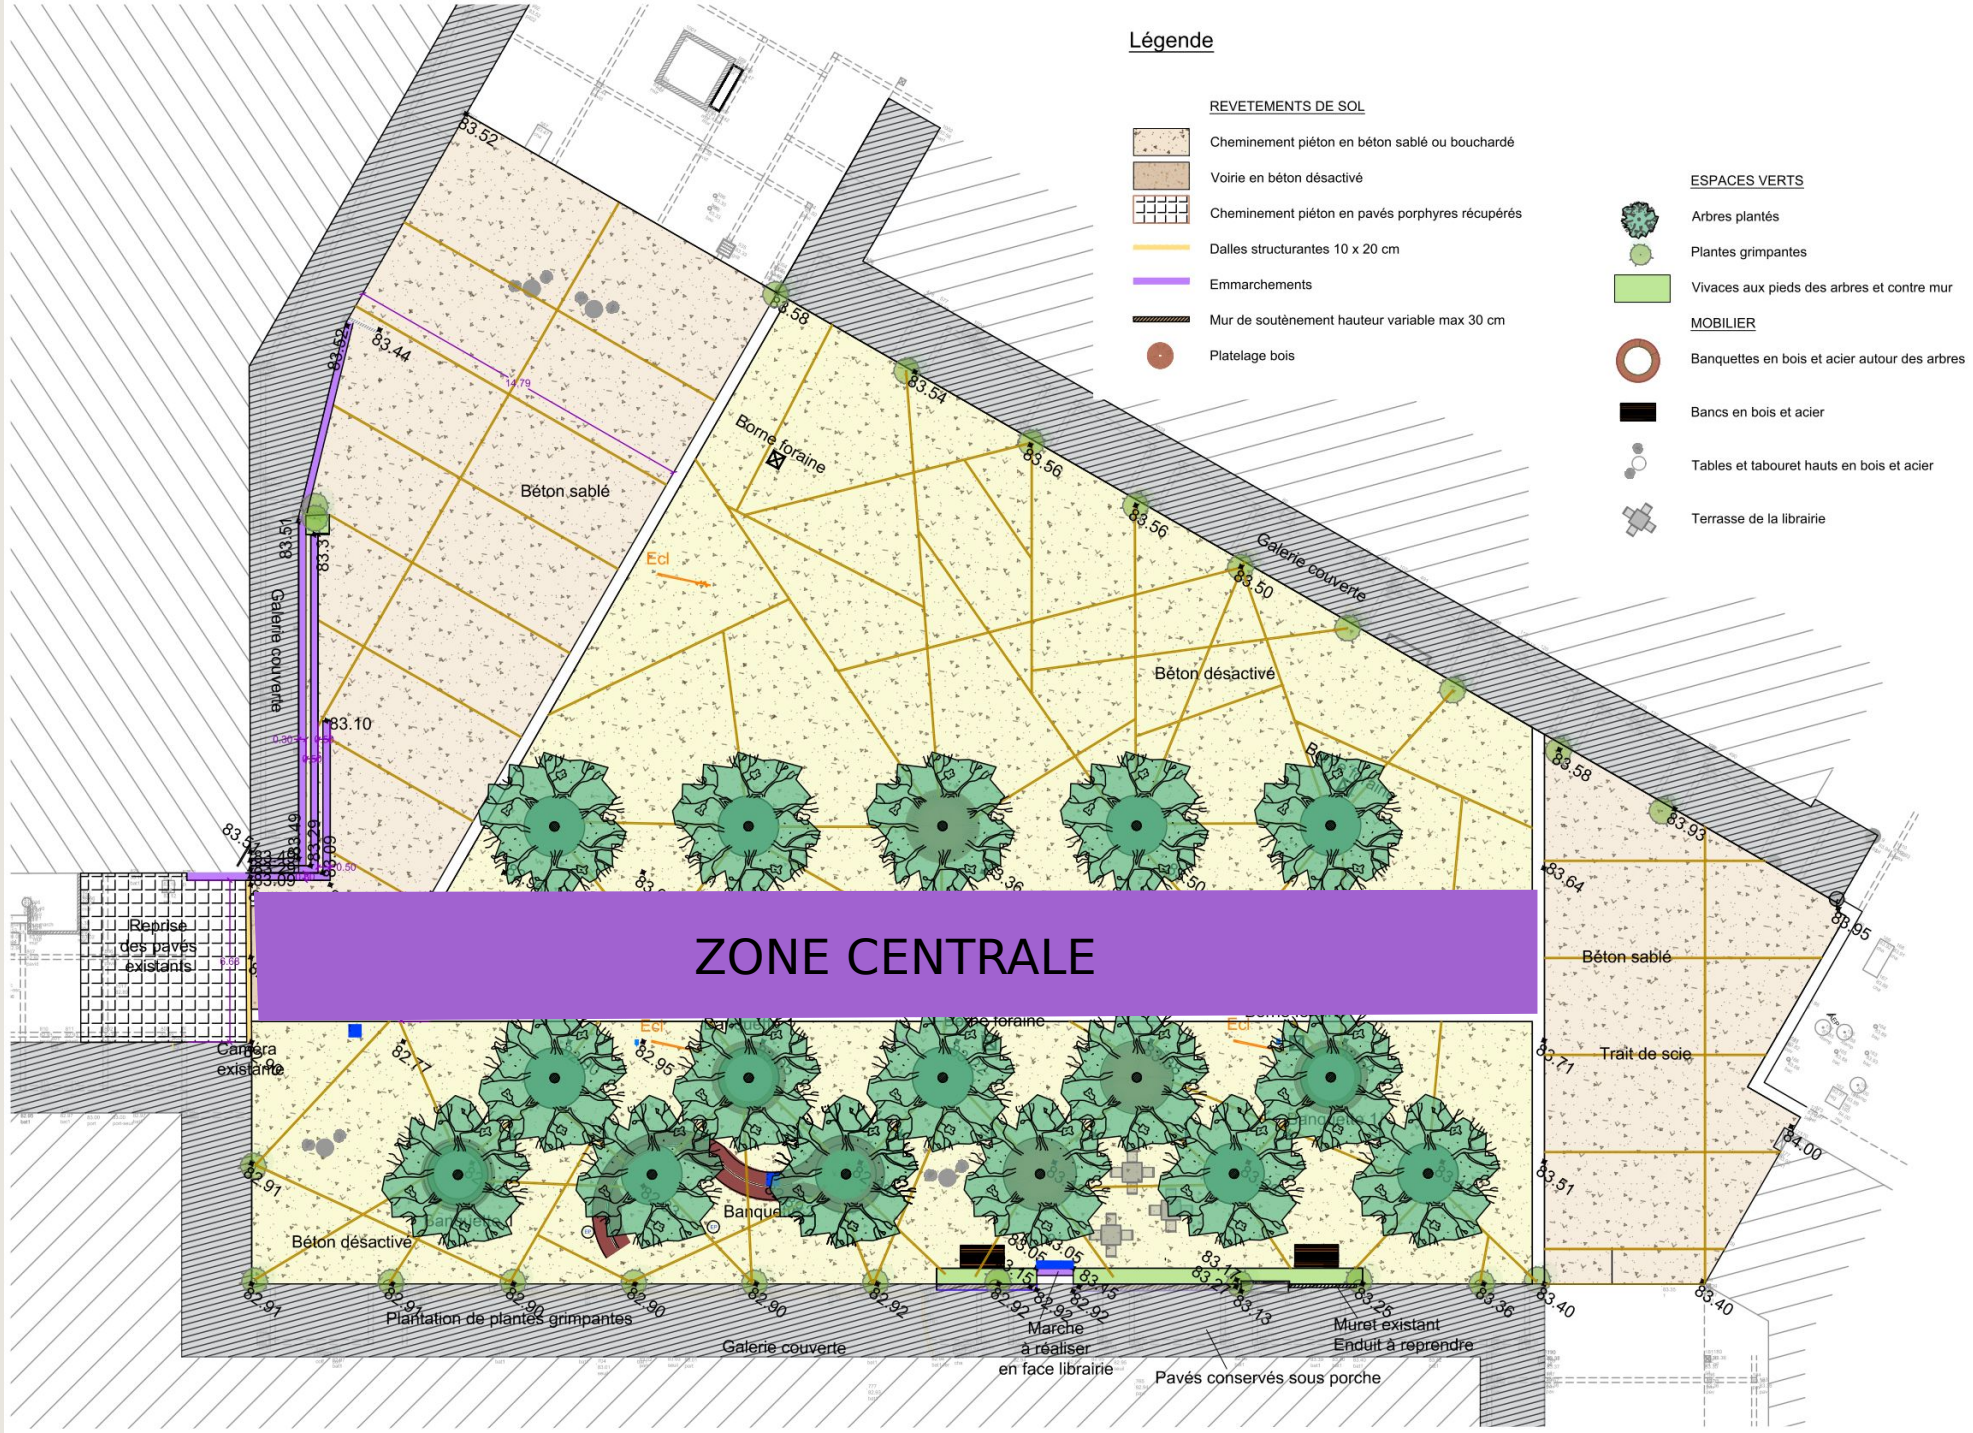

PHASE 5

Travaux localisés aux arbres

Du lundi 31 mars 2025 2025 au vendredi 18 avril 2025

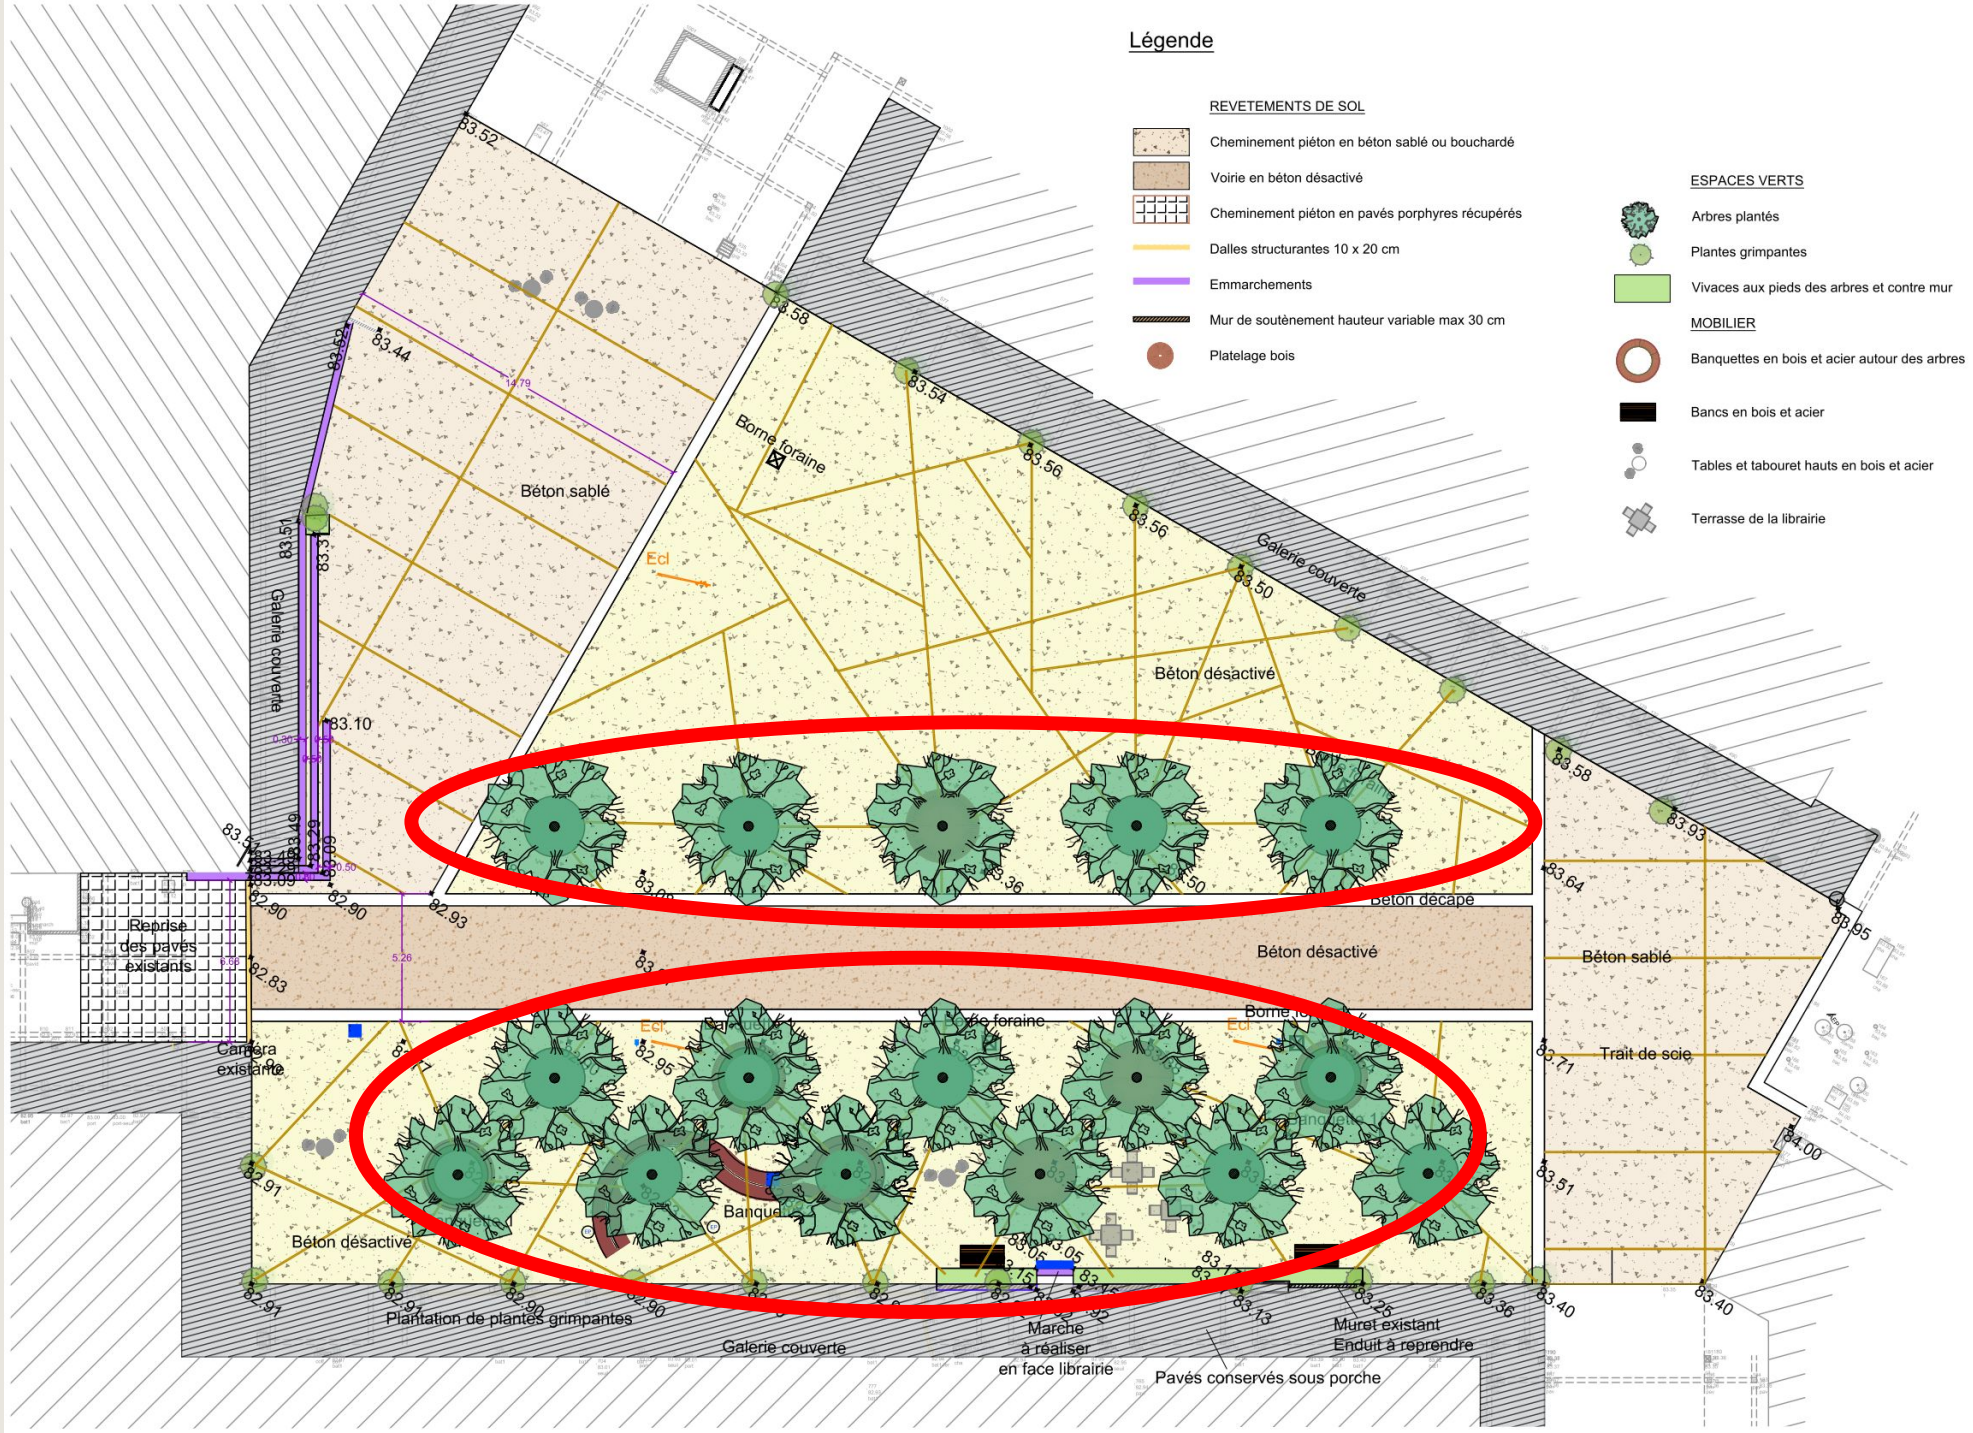

5 PHASES

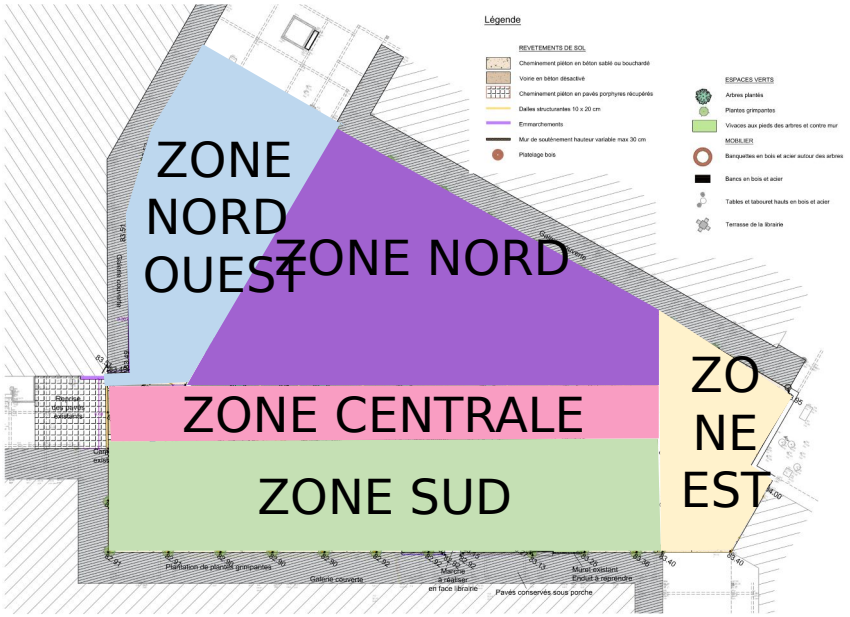

PHASE	Barriérage	Durée des travaux	Temps de séchage
PHASE 1	Localisé sur les tranchées	6 janvier 2025 au 31 janvier 2025	0
PHASE 2	Zone Sud et Nord	Du 3 février 2025 au 21 février 2025	3 semaines Fin du séchage: le 14 mars 2025
PHASE 3	Zone Est Zone Nord Ouest	24 février 2025 au 14 Mars 2025	3 semaines Fin du séchage: le 04 avril 2025
PHASE 4	Zone Centrale	Du 17 mars 2025 au 27 mars 2025	3 semaines Fin du séchage: le 17 avril 2025
	Localisé sur	Du 31 mars	

INTERLOCUTEUR DEDIE

Pendant la phase travaux, un interlocuteur sera désigné pour recueillir les demandes et pouvoir apporter les réponses par la suite

Numéro de téléphone
Mairie Vitrolles | Services techniques :
Direction Environnement et Aménagement du Paysage
04 42 77 91 22

MERCI

Vitrolles
vivre ensemble