



**EXTRAIT DU REGISTRE DES DÉLIBERATIONS  
DU CONSEIL MUNICIPAL  
SÉANCE DU 18 DECEMBRE 2025**

**NOMBRE DE MEMBRES**

**Afférents au Conseil Municipal : 38**

**En exercice : 38**

**Ayant pris part à la délibération : 37**

Mis en ligne le : 22/12/2025

L'an deux-mille vingt-cinq et le dix-huit du mois de décembre à dix-huit heures, le Conseil Municipal de la Ville de VITROLLES a été assemblé au lieu habituel de ses séances, sur la convocation qui lui a été adressée par le Maire, conformément aux articles L 2121.10 à L 2121.12 du Code Général des Collectivités Territoriales, sous la présidence de M. GACHON Loïc, Maire.

Étaient présents à cette assemblée tous les conseillers municipaux à l'exception de :

**Présents** : M. GACHON - M. MONDOLONI - Mme CZURKA- M. AMAR - Mme MORBELLI - M. MERSALI- Mme CUILLIERE - M. GARDIOL - Mme ATTAF - M. PORTE - Mme NERSESSIAN - M. MICHEL - Mme DESCLOUX - M. PIQUET - M. RENAUDIN - M. OULIE - Mme HAMOU-THERREY - Mme MICHEL - Mme RAFIA - Mme ROSADONI - Mme BERTHOLLAZ - M. DE SOUZA- Mme ROVARINO - Mme CHAUVIN- M. MATHON - M. JESNE - M. SAURA - M. MENGEAUD - Mme MERAKCHI - M.SAHRAOUI - M. LICCIA - M. BOCCIA - Mme SAHUN- M. ALLIOTTE - M. LARLET - M. WAHARTE

**Pouvoirs** : Mme PIOMBINO à M. WAHARTE

**Absents** : M. BORELLI

**Secrétaire de séance** : M. Malick SAHRAOUI

**CONVENTION DE SERVITUDES – PARCELLES BW 0399 ET BW 0401 – AVENUE DENIS PADOVANI**

**N° Acte : 2.2**

Délibération n° 25-183

Vu les articles 639 du Code Civil, ainsi que 649 et 650 du même Code,

Vu l'article 1103 du Code Civil, et les textes supplétifs, notamment l'article 701 du Code Civil,

Vu l'article R323-1 à D323-16 du Code de l'Energie,

Vu la demande de la société ENEDIS, concessionnaire du réseau électrique, en date du 1er octobre 2025, qui sollicite l'autorisation de la ville de Vitrolles de remplacer un réseau existant, sur les parcelles privées communales BW 0399 et BW 0401, sises 58 avenue Denis Padovani,

Considérant qu'il est nécessaire d'établir une convention de servitude pour mise à disposition du domaine privé communal et d'en établir les conditions, tant pour l'ouvrage lui-même que ses équipements,

R E P U B L I Q U E   F R A N C A I S E

Considérant que l'enfouissement d'une canalisation pour des câbles électriques et ses accessoires, sera réalisée à au moins 1 mètre de profondeur de la surface naturelle du sol, dans une bande d'une largeur de 1 mètre et d'une longueur de 58 mètres répartie équitablement par rapport à l'axe de la canalisation.

Afin qu'ENEDIS puisse commencer les travaux, il convient d'approuver la convention définissant les modalités administratives et techniques.

LE CONSEIL MUNICIPAL,

Entendu l'exposé de son Président et après avoir délibéré, vote à l'Unanimité

- APPROUVE la convention ENEDIS /Commune de Vitrolles pour la réalisation des travaux.
- AUTORISE Monsieur le Maire à signer la convention, et tout acte relatif à leur application.

POUR EXTRAIT CONFORME  
VITROLLES, le 22/12/2025

Le Secrétaire de Séance

P. le Maire et par délégation  
Le DGA RESSOURCES

M. SAHRAOUI



E. PASQUETTI





## CONVENTION DE SERVITUDES

### **CONVENTION CS 06**

Commune de : Vitrolles

Département : BOUCHES DU RHONE

Une ligne électrique souterraine : 400 Volts

N° d'affaire Enedis : RAC-25-2G7MNV5WW9 C4- PR 120 KVA - FITNESS PARK SUCCURSALES - 54 Avenue Denis PADOVANI  
- VITROLLES

Chargé de projet Enedis : BETTI Deborah

## CONVENTION DE SERVITUDES

Entre les soussignés :

**La Société Enedis,**

Société anonyme à directoire et conseil de surveillance, au capital de 270 037 000 euros, immatriculée au RCS de Nanterre sous le numéro 444 608 442, ayant son siège social 34, place des Corolles, 92079 Paris La Défense Cedex,

Représentée par Le Directeur Régional ENEDIS Provence Alpes du Sud, Monsieur Jacques NICOLI, 445 rue André Ampère, 13290 AIX EN PROVENCE, dûment habilité à cet effet,

(« Enedis ») d'une part,

**Et**

Nom \*: COMMUNE DE VITROLLES représenté(e) par son (sa) ..... , ayant reçu tous pouvoirs à l'effet des présentes par décision du Conseil ..... en date du .....

Demeurant à : HOTEL DE VILLE, 13127 VITROLLES

Téléphone : .....

Né(e) à :

Agissant en qualité Propriétaire des bâtiments et terrains ci-après indiqués

.....

désigné ci-après par l'appellation « le propriétaire » d'autre part,

**Il a été exposé ce qui suit :**

Le propriétaire déclare que la/les parcelle(s) ci-après désignée(s) lui appartient/appartiennent :

Commune	Prefixe	Section	Numéro de parcelle	Lieux-dits	Nature éventuelle des sols et cultures (Cultures légumières, prairies, pacage, bois, forêt ...)
Vitrolles		BW	0399	LIOURAT	

Vitrolles		BW	0401	LIOURAT	
-----------	--	----	------	---------	--

Le propriétaire déclare que la/les parcelle(s) ci-dessus désignée(s) est/sont actuellement (\*) :

- exploitée(s) par-lui même.
- exploitée(s) par M. .... qui sera indemnisé directement par Enedis en vertu desdits articles s'il les exploite lors de la construction des ouvrages. Si à cette date ce dernier a abandonné l'exploitation, l'indemnité sera payée à son successeur.
- non exploitée(s)

(\* ne concerne que les parcelles boisées ou forestières et les terrains agricoles)

Les parties, vu les droits conférés aux concessionnaires des ouvrages de distribution d'électricité par le Code de l'énergie (art. L. 323-3 et suivants et art. R. 323-1 et suivants), vu le décret n° 67-886 du 6 octobre 1967, vu les protocoles d'accord conclus entre la profession agricole et Enedis et à titre de reconnaissance de ces droits, sont convenues de ce qui suit :

## ARTICLE 1 - Droits de servitude consentis à Enedis

Après avoir pris connaissance du tracé des ouvrages, mentionnés ci-dessous, sur la(les) parcelle(s), ci-dessus désignées, le propriétaire reconnaît à Enedis, que cette propriété soit close ou non, bâtie ou non, les droits suivants :

- 1/ Etablir à demeure dans une bande de 1 mètres de large, 1 canalisation(s) souterraine(s) sur une longueur totale d'environ 58 mètres ainsi que ses accessoires
- 2/ Etablir si besoin des bornes de repérage
- 3/ Encastrer un ou plusieurs coffrets(s) et/ou ses accessoires, notamment dans un mur, un muret ou une façade, avec pose d'un câble en tranchée
- 4/ Effectuer l'élagage, l'enlèvement, l'abattage ou le dessouchage de toutes plantations, branches ou arbres, qui se trouvent à proximité de l'emplacement des ouvrages, gênent leur pose ou pourraient par leur mouvement, chute ou croissance occasionner des dommages aux ouvrages, étant précisé qu'Enedis pourra confier ces travaux au propriétaire, si ce dernier le demande et s'engage à respecter la réglementation en vigueur, notamment la réglementation relative à l'exécution de travaux à proximité de certains ouvrages (art. L. 554-1 et suivants et art. R. 554-1 et suivants du Code de l'environnement ; arrêté du 15 février 2012 pris en application du chapitre IV du titre V du livre V du code de l'environnement relatif à l'exécution de travaux à proximité de certains ouvrages souterrains, aériens ou subaquatiques de transport ou de distribution)
- 5/ Utiliser les ouvrages désignés ci-dessus et réaliser toutes les opérations nécessaires pour les besoins du service public de la distribution d'électricité (renforcement, raccordement, etc.).

Par voie de conséquence, Enedis pourra faire pénétrer sur la propriété ses agents ou ceux des entrepreneurs dûment accrédités par lui en vue de la construction, la surveillance, l'entretien, la réparation, le remplacement et la rénovation des ouvrages ainsi établis.

Le propriétaire sera préalablement averti des interventions, sauf en cas d'urgence.

## ARTICLE 2 - Droits et obligations du propriétaire

Le propriétaire conserve la propriété et la jouissance des parcelles mais renonce à demander pour quelque motif que ce soit l'enlèvement ou la modification des ouvrages désignés à l'article 1er, à moins qu'il ne prenne en charge les coûts financiers associés au déplacement, enlèvement ou modification du (des) ouvrage(s) concerné(s).

Le propriétaire s'interdit toutefois, dans l'emprise des ouvrages définis à l'article 1er, de faire aucune modification du profil des terrains, aucune plantation d'arbres ou d'arbustes, aucune culture et plus généralement aucun travail ou construction qui soit préjudiciable à l'établissement, l'entretien, l'exploitation et la solidité des ouvrages.

Le propriétaire s'interdit également de porter atteinte à la sécurité des installations

Il pourra toutefois :

- éléver des constructions et/ou effectuer des plantations à proximité des ouvrages électriques à condition de respecter entre lesdites constructions et/ou plantations et l(es) ouvrage(s) visé(s) à l'article 1er, les distances de protection prescrites par la réglementation en vigueur
- planter des arbres de part et d'autre des lignes électriques souterraines à condition que la base du fût soit à une distance supérieure à deux mètres des ouvrages.

## **ARTICLE 3 – Indemnité**

3.1/ A titre de compensation forfaitaire et définitive des préjudices spéciaux de toute nature résultant de l'exercice des droits reconnus à l'article 1er, Enedis s'engage à verser lors de l'établissement de l'acte notarié prévu à l'article 8 ci-après, au propriétaire et/ou l'exploitant, qui accepte, une indemnité unique et forfaitaire de 58 € (cinquante-huit euros)

3.2/ Par ailleurs, les dégâts qui pourraient être causés aux cultures, bois, forêts et aux biens à l'occasion de la construction, de la surveillance, l'entretien, la réparation, le remplacement et la rénovation des ouvrages (à l'exception des abattages et élagages d'arbres indemnisés au titre du paragraphe 3.1) feront l'objet, d'une indemnité versée suivant la nature du dommage, soit au propriétaire, soit à l'exploitant et fixée à l'amiable ou à défaut d'accord, par le tribunal compétent.

## **ARTICLE 4 – Responsabilités**

Enedis prendra à sa charge tous les dommages accidentels directs et indirects qui résulteraient de son occupation et/ou de ses interventions, causés par son fait ou par ses installations.

Les dégâts seront évalués à l'amiable. Au cas où les parties ne s'entendraient pas sur le quantum de l'indemnité, celle-ci sera fixée par le tribunal compétent du lieu de situation de l'immeuble.

## **ARTICLE 5- Litiges**

Dans le cas de litiges survenant entre les parties pour l'interprétation ou l'exécution de la présente convention, les parties conviennent de rechercher un règlement amiable.

A défaut d'accord, les litiges seront soumis au tribunal compétent du lieu de situation des parcelles.

## **ARTICLE 6 - Entrée en application**

La présente convention prend effet à compter de la date de signature la plus tardive par les parties. Elle est conclue pour la durée de vie des ouvrages dont il est question à l'article 1er ou de tous autres ouvrages qui pourraient leur être substitués sur l'emprise des ouvrages existants ou le cas échéant, avec une emprise moindre.

Eu égard aux impératifs de la distribution publique, le propriétaire autorise Enedis à commencer les travaux dès sa signature si nécessaire.

## **ARTICLE 7 – Données à caractère personnel**

Enedis s'engage à traiter les données personnelles recueillies pour la bonne exécution de la présente convention (noms, prénoms, adresse, etc.), conformément à la loi 78-17 du 6 janvier 1978 relative à l'informatique, aux fichiers et aux libertés et au règlement général sur la protection des données.

Elles sont conservées pendant la durée de vie de l'ouvrage et sont destinées à Enedis, ses prestataires et le cas échéant aux tiers autorisés ou tout tiers qui justifierait d'un intérêt majeur.

Vous disposez d'un droit d'accès à vos données, de rectification, d'opposition et d'effacement pour motifs légitimes. Vous pouvez exercer vos droits à l'adresse suivante (**Enedis, GAM, Equipe Conventions, 445 rue André Ampère, 13290 Aix en Provence**).

## **ARTICLE 8 - Formalités**

La présente convention ayant pour objet de conférer à Enedis des droits plus étendus que ceux prévus par l'article L323-4 du Code de l'Energie, sera authentifiée, en vue de sa publication au service de la Publicité Foncière, par acte notarié, les frais dudit acte restant à la charge d'Enedis.

Le propriétaire s'engage, dès maintenant, à porter la présente convention à la connaissance des personnes, qui ont ou qui acquièrent des droits sur les parcelles traversées par les ouvrages, notamment en cas de transfert de propriété ou de changement de locataire.

Il s'engage, en outre, à faire reporter dans tout acte relatif aux parcelles concernées, par les ouvrages électriques définis à l'article 1er, les termes de la présente convention.

Fait en quatre (4) exemplaires originaux.

**(1) LE PROPRIETAIRE** (faire précéder de la mention manuscrite « Lu et Approuvé »)

Date de signature :

Nom Prénom	Signature

COMMUNE DE VITROLLES représenté(e) par son  
(sa) ..... , ayant reçu tous  
pouvoirs à l'effet des présentes par décision du  
Conseil ..... en date du

**(2) ENEDIS**

Cadre réservé à Enedis

A....., le .....

## PLAN DE POSE AU 1/200e

Folio 1



**POSE:**  
Platine S19 type 1 + Compage  
1 Raccordement BT 240  
1 Embout thermo E4R 240

**R1**

**ELÉMENT A POSER**  
**Coffret**

**POSE:**  
1 Enveloppe REMBT 600 En saillie  
Posé 1 jeu de barres 600 - 12 plages  
1 Mise à la terre du neutre  
Posé 1 module fusau 240  
2 Raccordements REMBT 240  
2 Embouts thermo E4R 240  
Posé 1 module RRCP




**ELEMENT EXISTANT**

**Poste**

**EXISTANT :**  
Poste de transformation existant  
SYSPHE 13117P0193  
**POSE:**  
Posé 1 Départ BT TUR 400A  
Raccordement BT 240

**Parcelle concernée:  
BW 399 - 401**

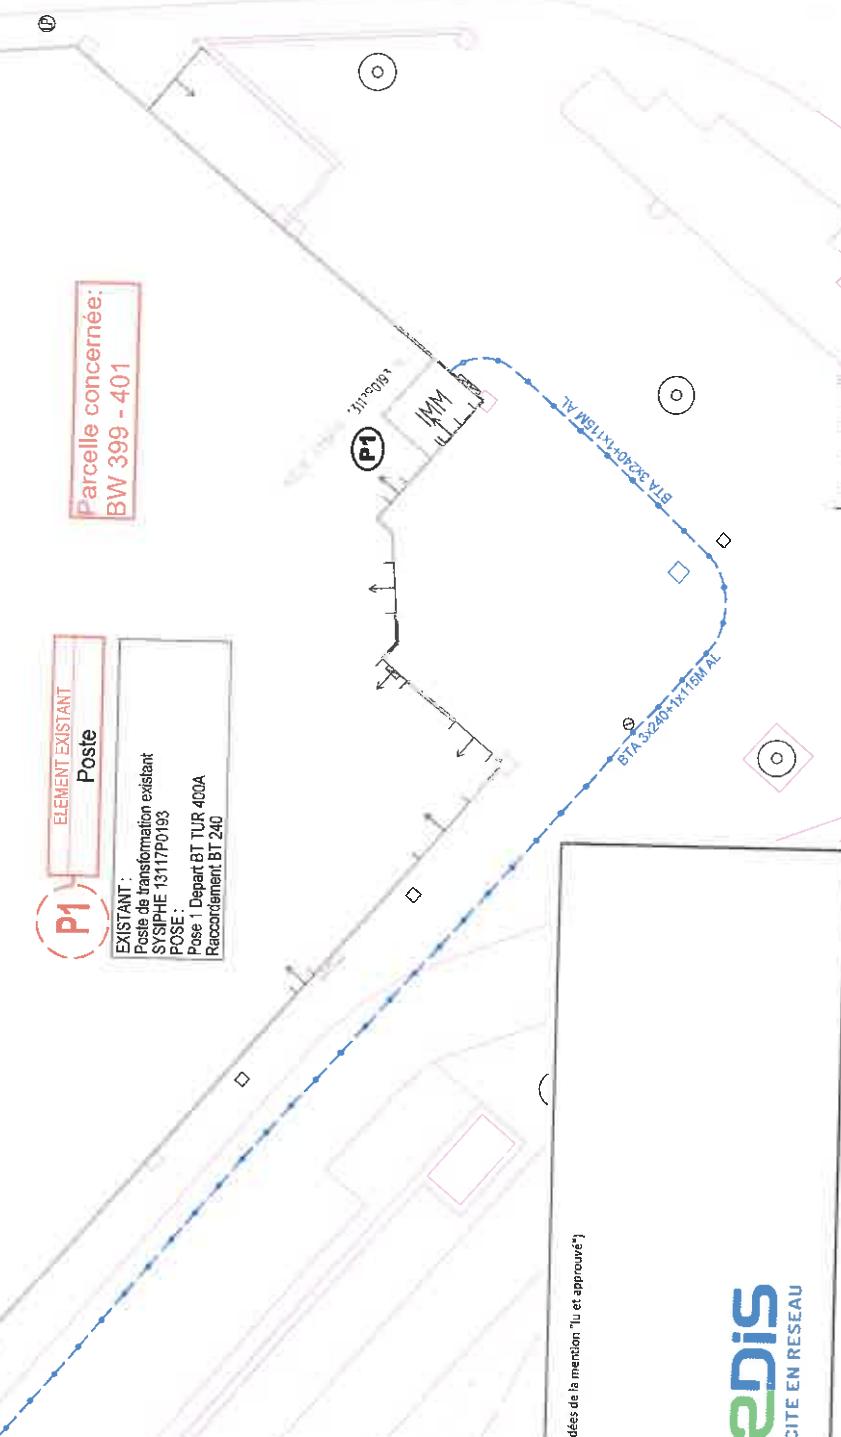


Signatures : [précédées de la mention "J'y et approuvé"]  
Propriétaire:  
A:  
Le:

A:

**Enedis**  
L'ÉLECTRICITÉ EN RÉSEAU

RN 113

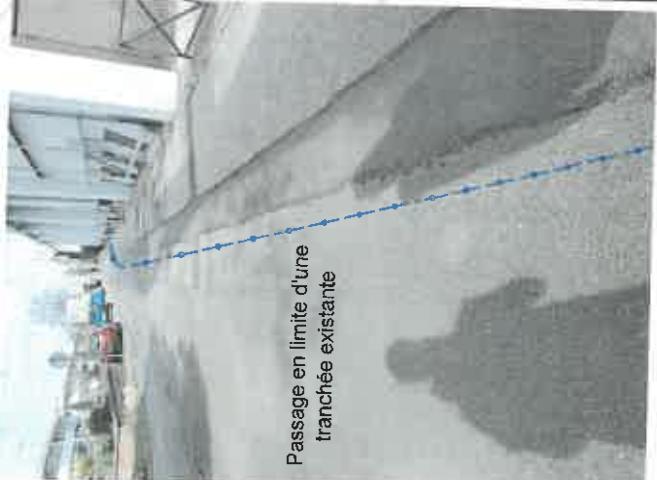

Passage en limite d'une  
tranchée existante

